


第5集会室 平面図

ご利用後は、現状復帰をお願い申し上げます。

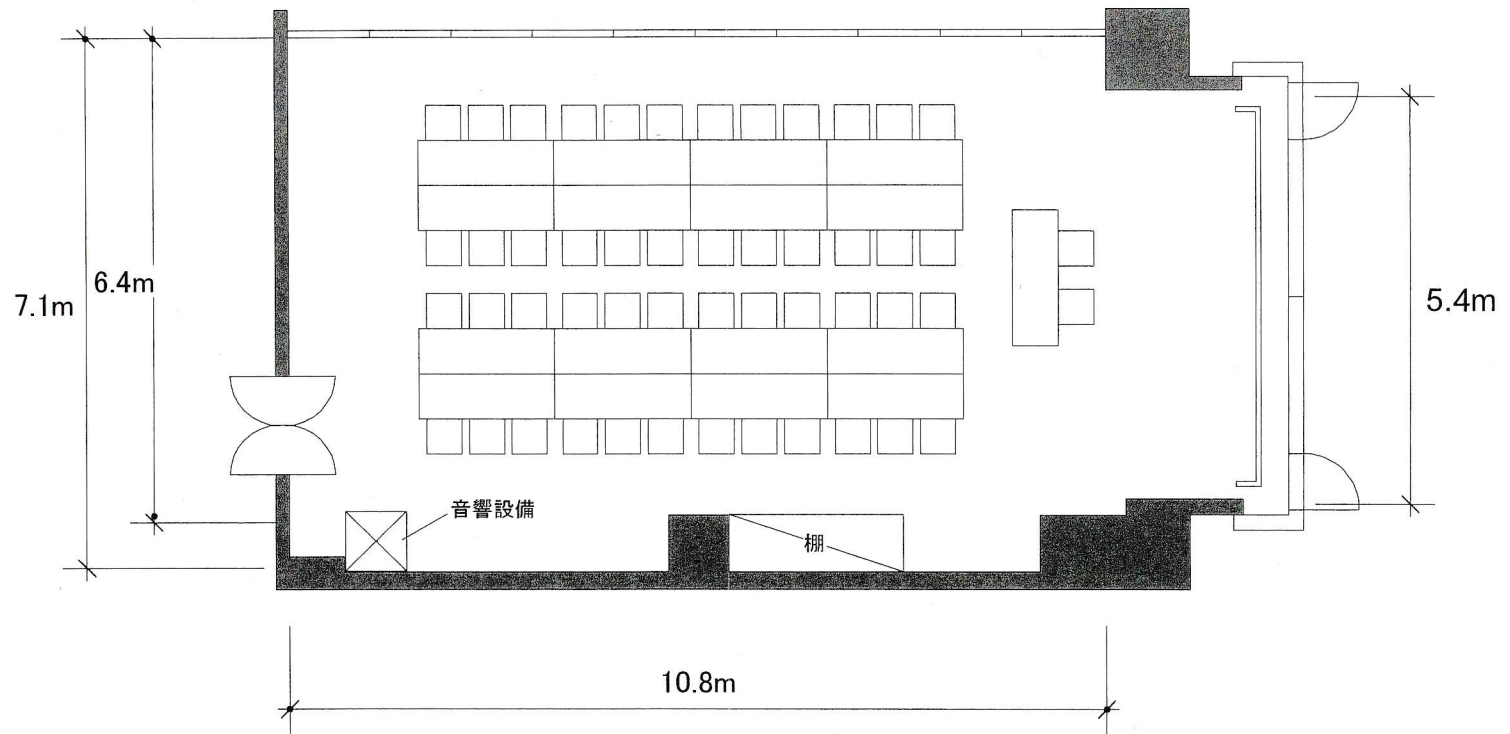

広さ	約83㎡
基本型	机: 16台+1台(司会者席)
	椅子: 48席+2席(司会者席)