


催し日時

催し物名

サンパール荒川 舞台平面図

間口 18m
奥行 13m
高さ 7.5m

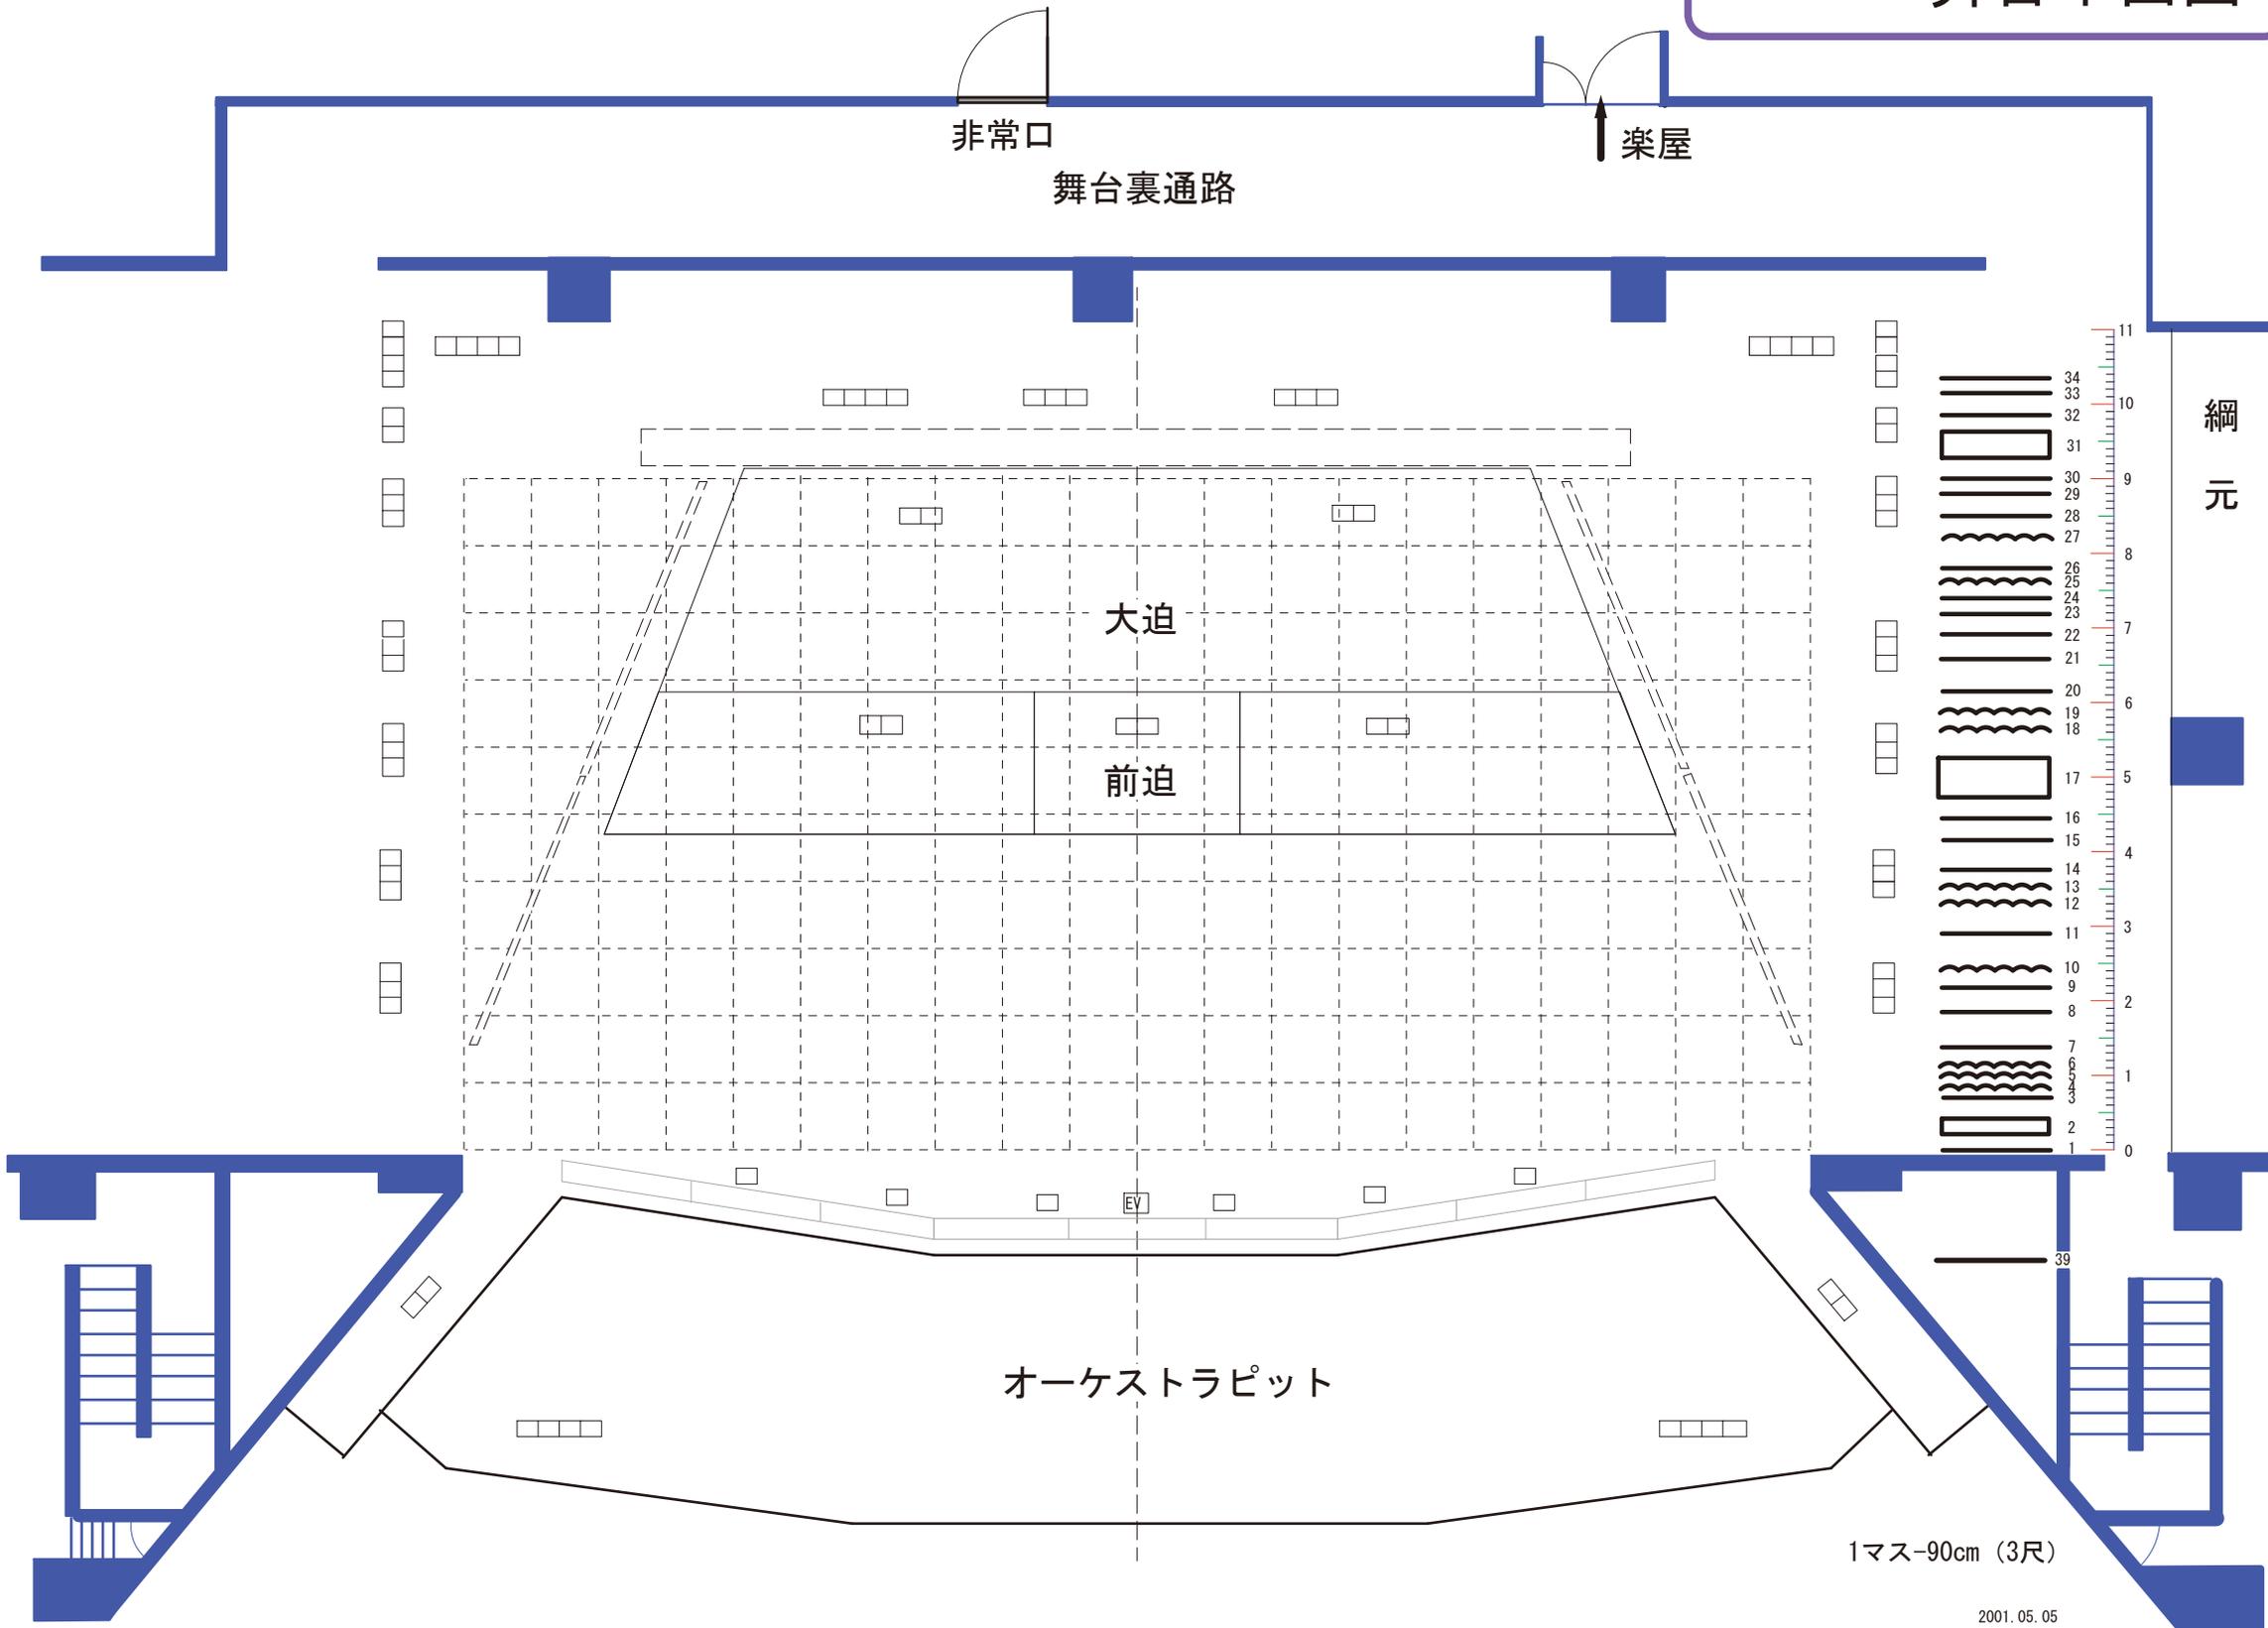

38	第2側面反射板下手	電
37	第2側面反射板上手	電
36	第1側面反射板下手	電
35	第1側面反射板上手	電
34	大ホリゾン幕	電
33	大黒幕	電
32	第8吊り物バトン	電
31	正面反射板	電
30	第4袖幕	電
29	第7吊り物バトン	電
28	第6吊り物バトン	電
27	ホリゾンライト一文字幕共	電
26	第5吊り物バトン	電
25	第3袖幕	電
24	松羽目	電
23	第4吊り物バトン	電
22	第3吊り物バトン	電
21	第3サスペンションライト	電
20	第3ボーダーライト	電
19	第2中割り幕	電
18	第3一文字幕	電
17	天井反射板	電
16	第2吊り物バトン	電
15	第2サスペンションライト	電
14	第2ボーダーライト	電
13	第1中割り幕	電
12	第2一文字幕	電
11	映写スクリーン	電
10	第2袖幕	電
9	第1吊り物バトン	電
8	第1サスペンションライト	電
7	第1ボーダーライト	電
6	第1袖幕	電
5	第1一文字幕	電
4	定式幕	電
3	暗転幕	電
2	変形絞り緞帳	電
1	緞帳	電
39	プロセニアムバトン	電
40	照明客席バトン	電

□□□□	コンセント4ケロ
□□□	コンセント3ケロ
□□	コンセント2ケロ
□	コンセント1ケロ
[EV]	エレベーターマイク

1マス=90cm (3尺)