


# 第7集会室 平面図

ご利用後は、現状復帰を  
お願い申し上げます。

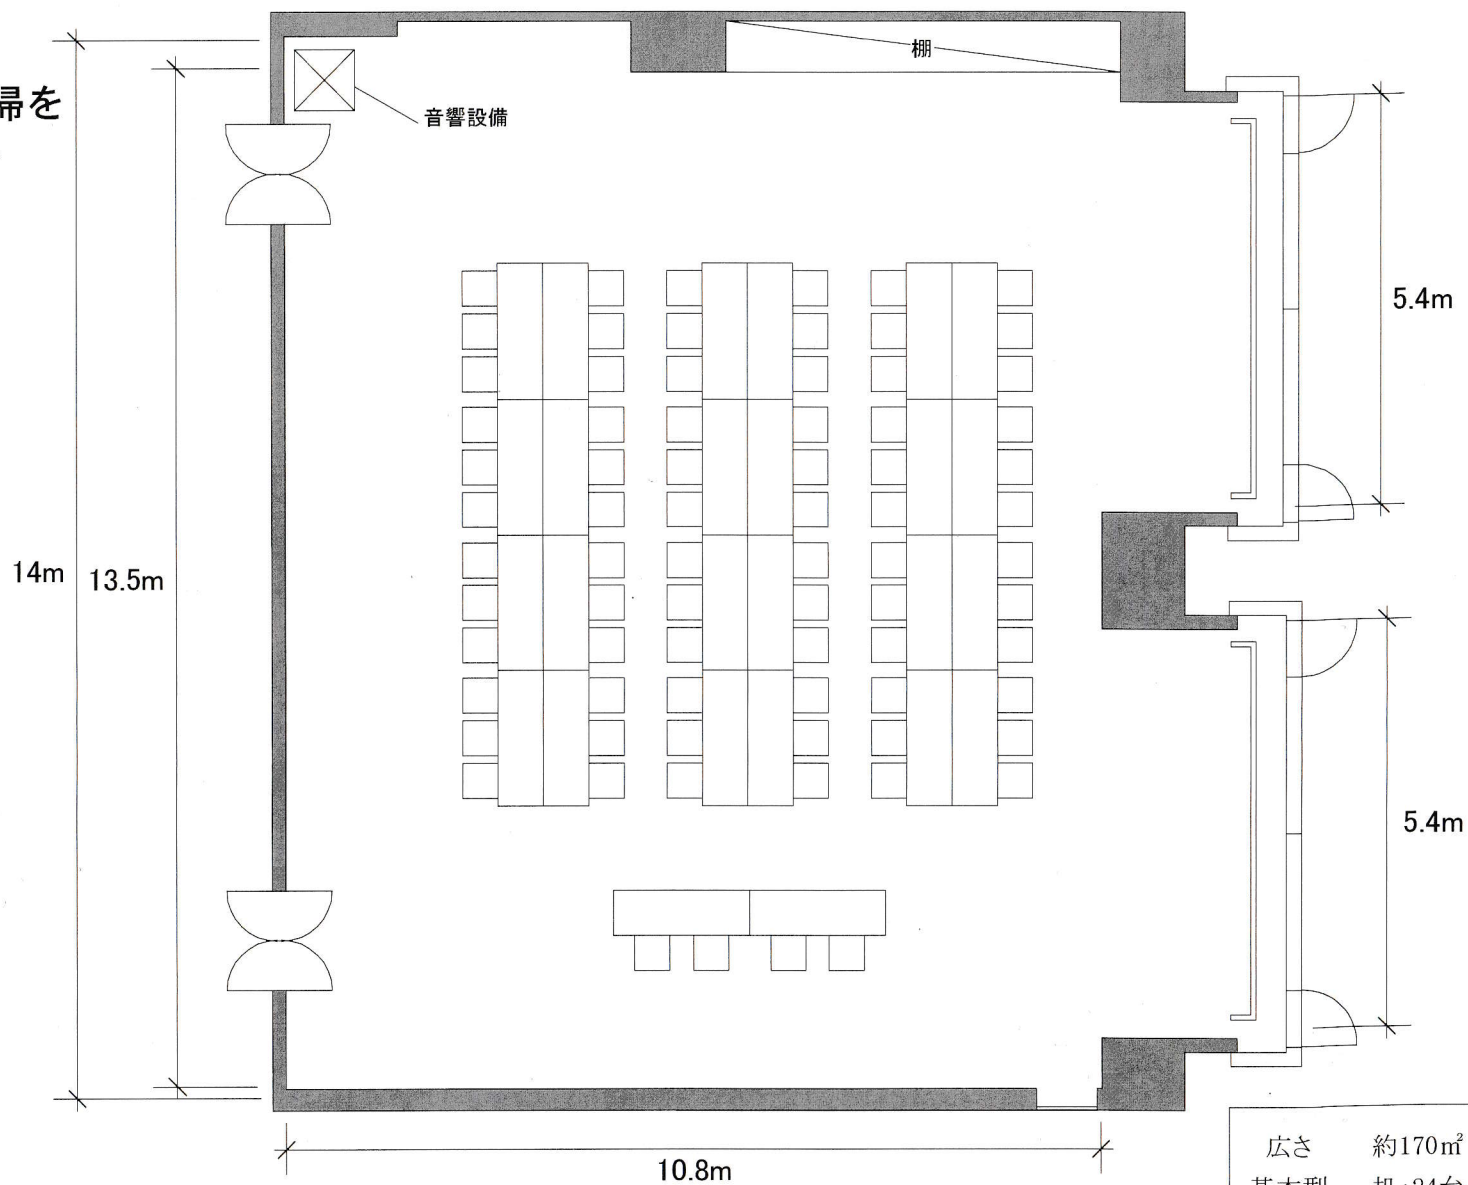

広さ	約170㎡
基本型	机:24台+2台(司会者席) 椅子:72席+4席(司会者席)