


催し日時

催し物名

サンパール荒川 舞台平面図

間口 18m
奥行 9m
高さ 7.5m

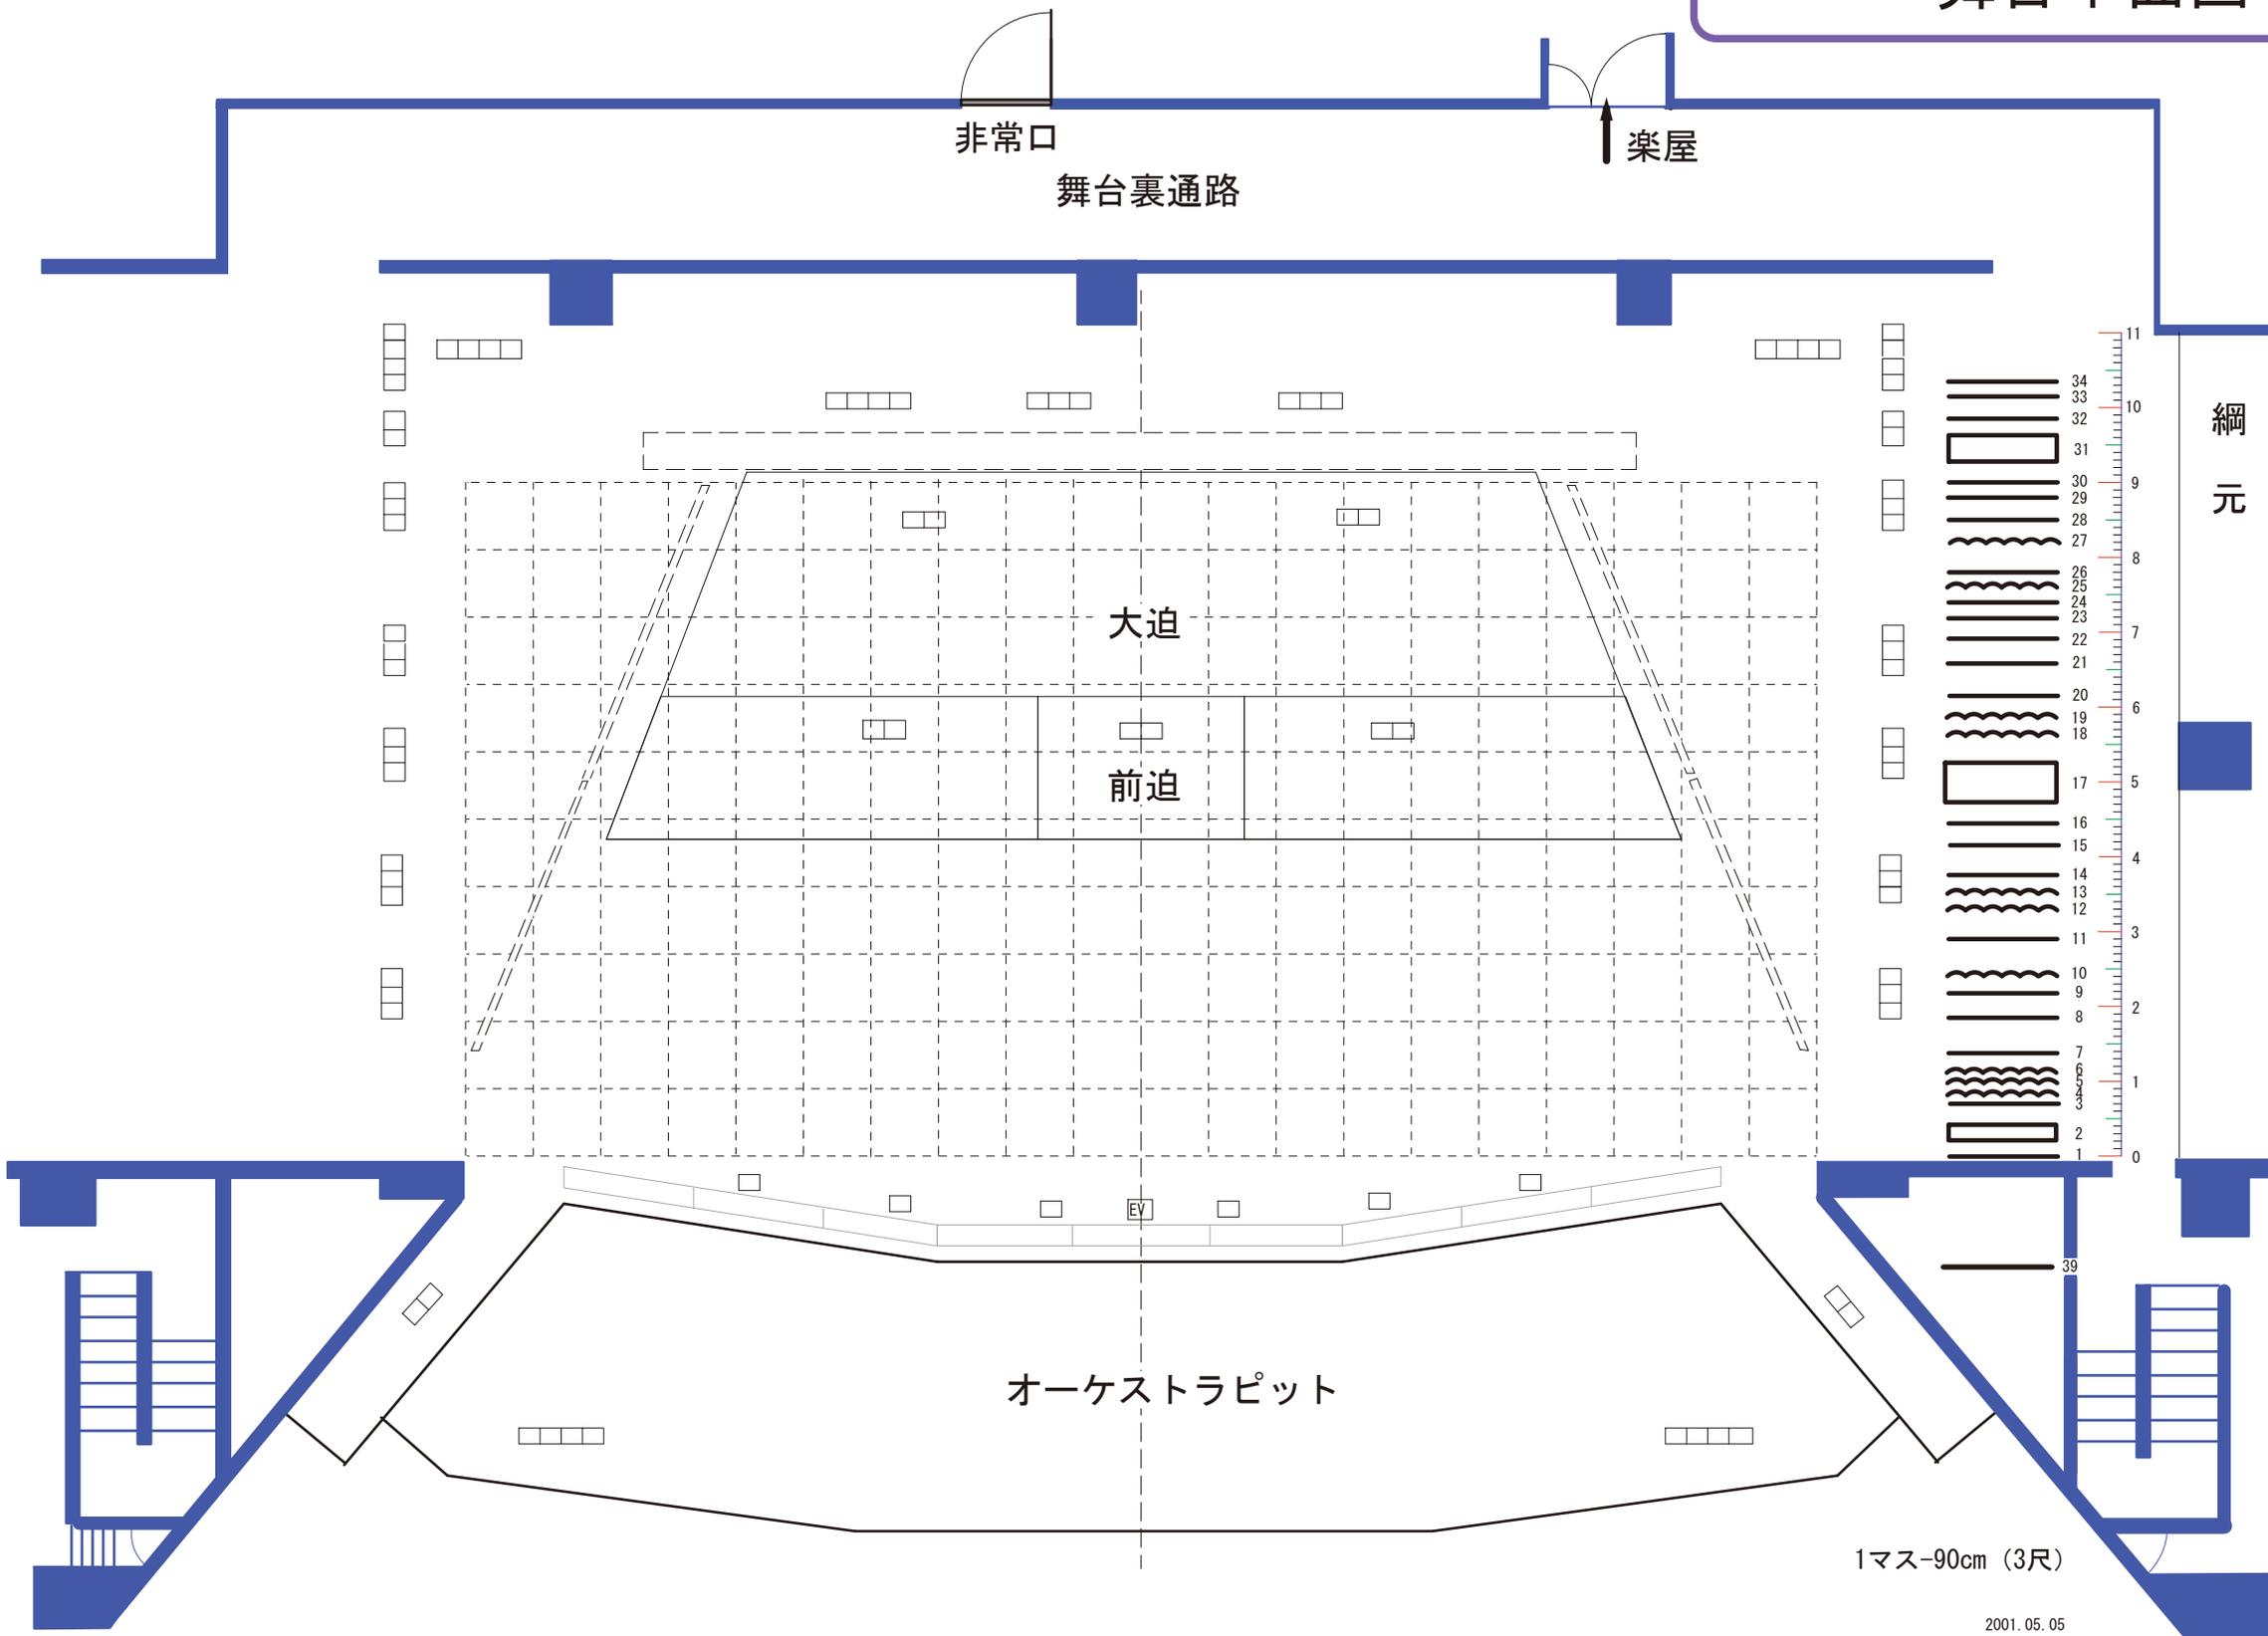

| | | |
|----|--------------|---|
| 38 | 第2側面反射板下手 | 電 |
| 37 | 第2側面反射板上手 | 電 |
| 36 | 第1側面反射板下手 | 電 |
| 35 | 第1側面反射板上手 | 電 |
| 34 | 大ホリゾン幕 | 電 |
| 33 | 大黒幕 | 電 |
| 32 | 第8吊り物バトン | 電 |
| 31 | 正面反射板 | 電 |
| 30 | 第4袖幕 | 電 |
| 29 | 第7吊り物バトン | 電 |
| 28 | 第6吊り物バトン | 電 |
| 27 | ホリゾンライト一文字幕共 | 電 |
| 26 | 第5吊り物バトン | 電 |
| 25 | 第3袖幕 | 電 |
| 24 | 吊り物バトン | 電 |
| 23 | 第4吊り物バトン | 電 |
| 22 | 第3吊り物バトン | 電 |
| 21 | 第3サスペンションライト | 電 |
| 20 | 第3ボーダーライト | 電 |
| 19 | 第2中割り幕 | 電 |
| 18 | 第3一文字幕 | 電 |
| 17 | 天井反射板 | 電 |
| 16 | 第2吊り物バトン | 電 |
| 15 | 第2サスペンションライト | 電 |
| 14 | 第2ボーダーライト | 電 |
| 13 | 第1中割り幕 | 電 |
| 12 | 第2一文字幕 | 電 |
| 11 | 映写スクリーン | 電 |
| 10 | 第2袖幕 | 電 |
| 9 | 第1吊り物バトン | 電 |
| 8 | 第1サスペンションライト | 電 |
| 7 | 第1ボーダーライト | 電 |
| 6 | 第1袖幕 | 電 |
| 5 | 第1一文字幕 | 電 |
| 4 | 定式幕 | 電 |
| 3 | 暗転幕 | 電 |
| 2 | 変形絞り緞帳 | 電 |
| 1 | 緞帳 | 電 |
| 39 | プロセニアムバトン | 電 |
| 40 | 照明客席バトン | 電 |

| | |
|------|-----------|
| □□□□ | コンセント4ケロ |
| □□□ | コンセント3ケロ |
| □□ | コンセント2ケロ |
| □ | コンセント1ケロ |
| [EV] | エレベーターマイク |