


大ホール 280人レイアウト


● 着席=280

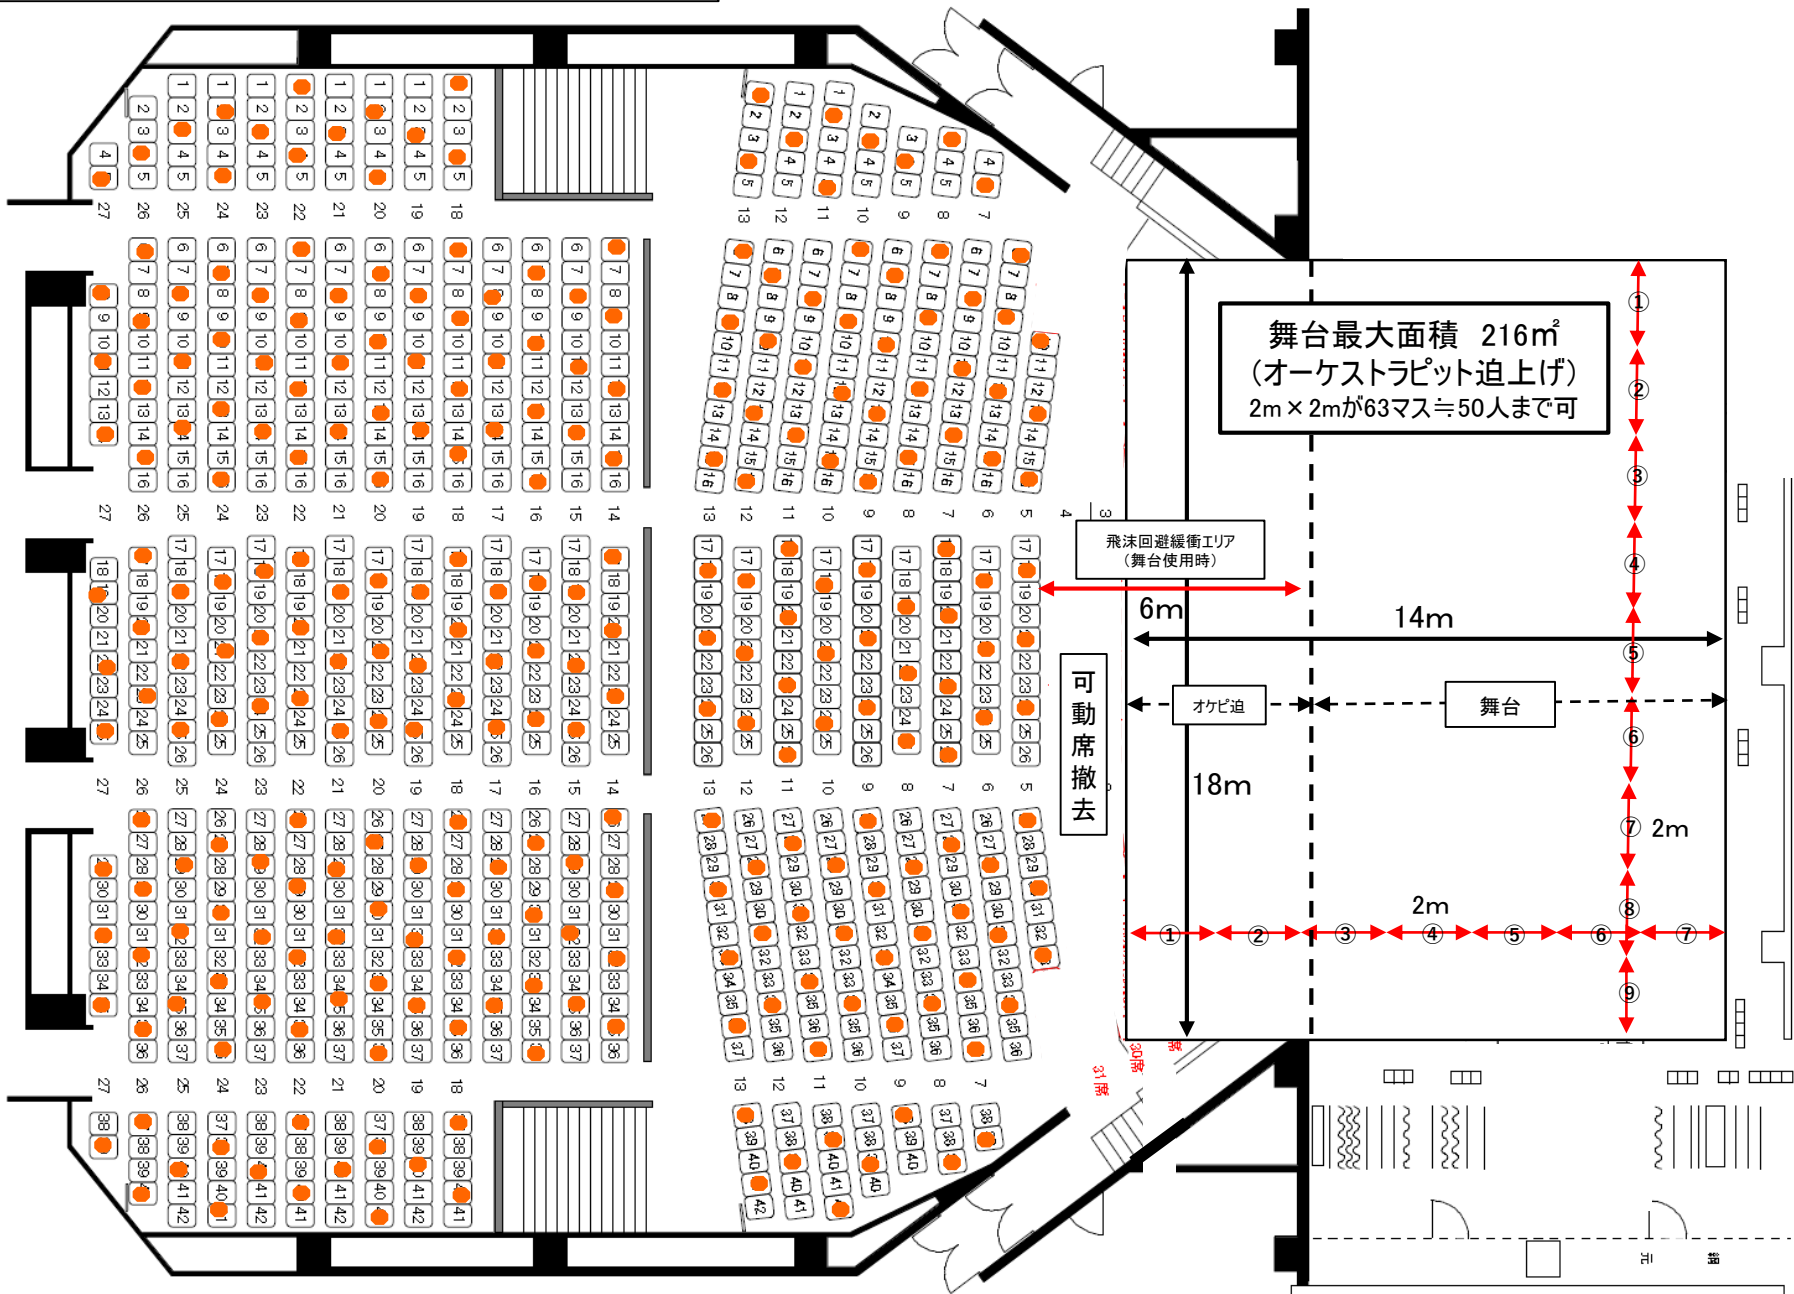

大ホール 248人レイアウト

● 着席=248


オーケストラピット 迫上げ使用

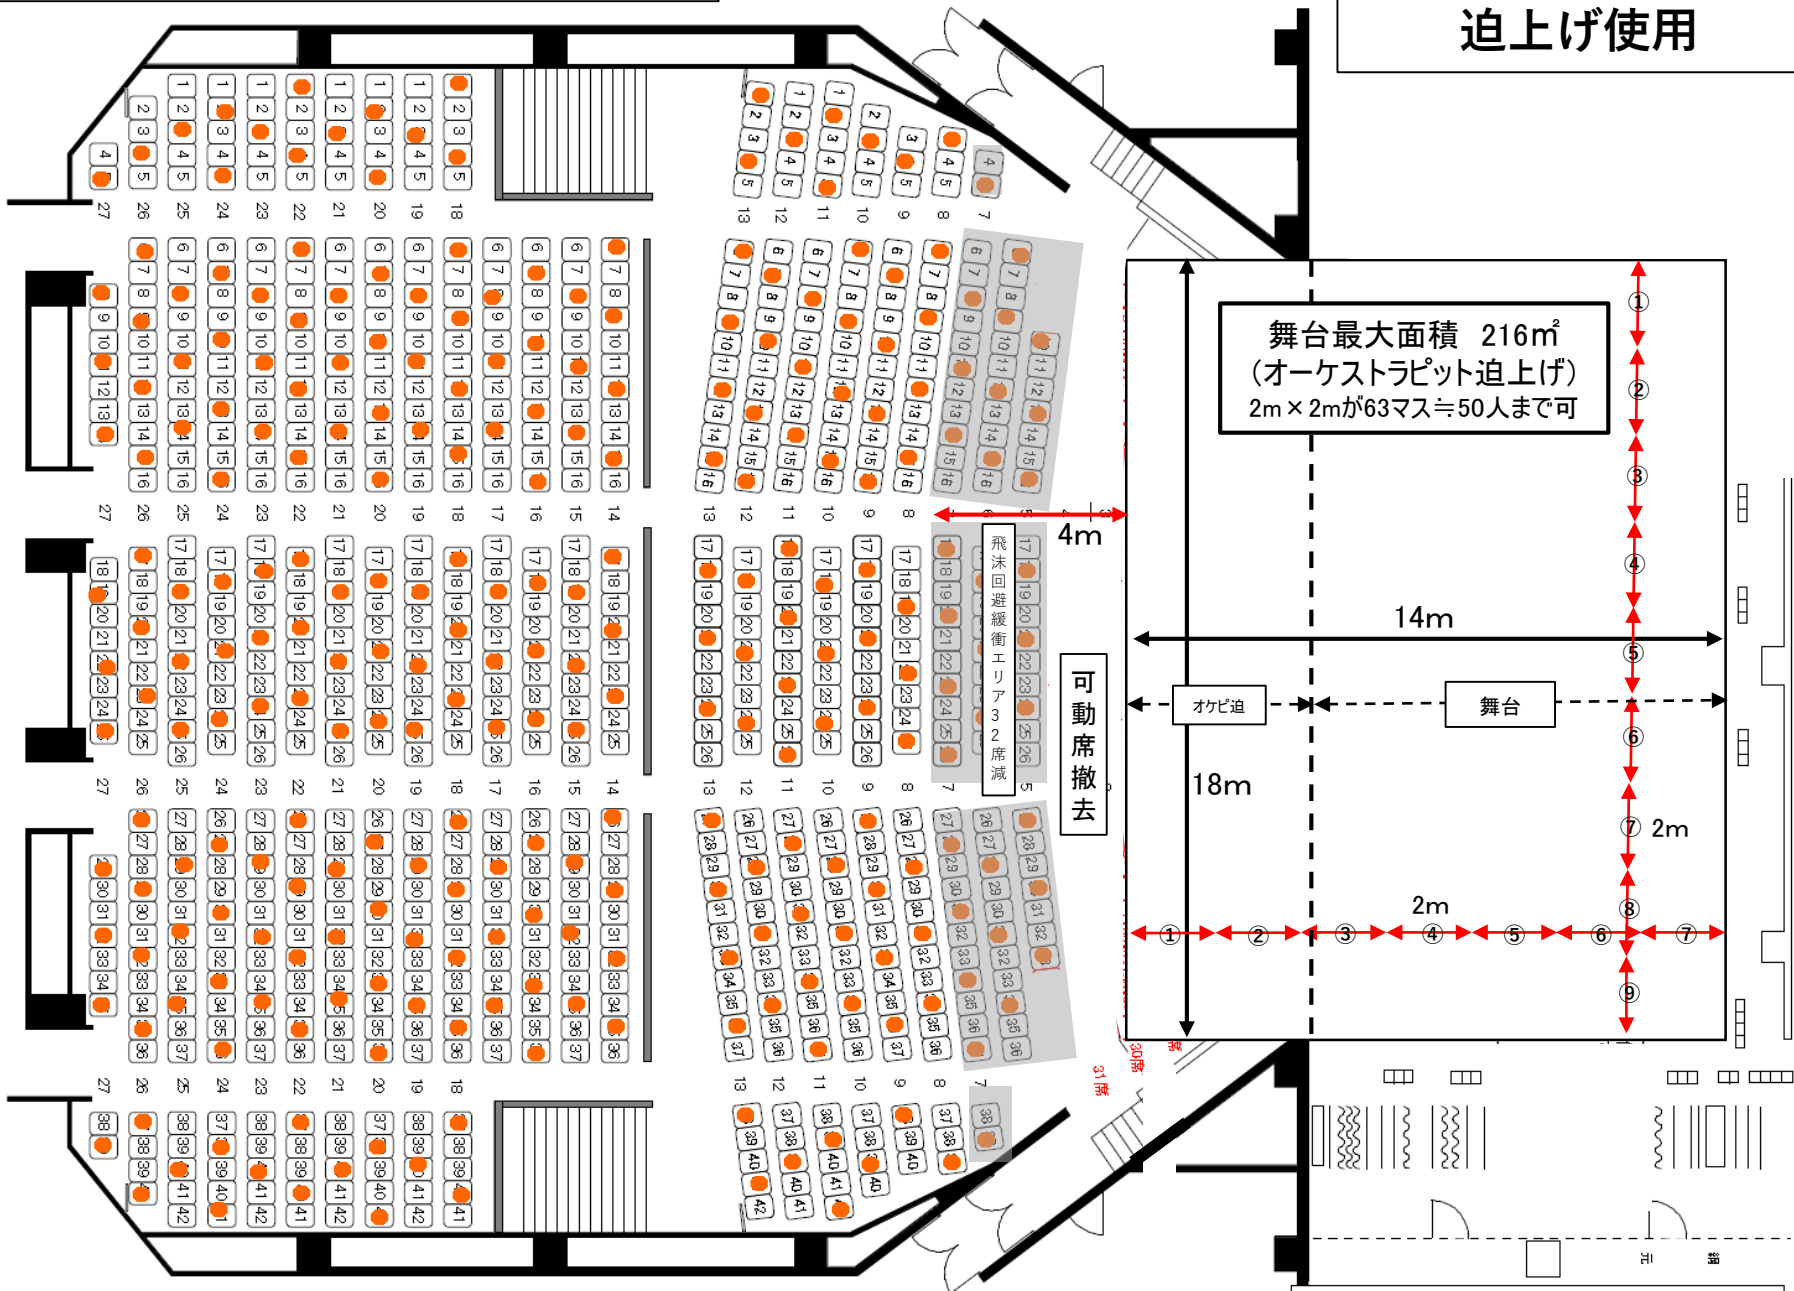

小ホール 72人レイアウト

給湯室


舞台	間口	8m
	奥行	4m
	高さ	3.7m
舞台高		1m
迫り	間口	11m
	奥行	2m
	高さ	0~1m

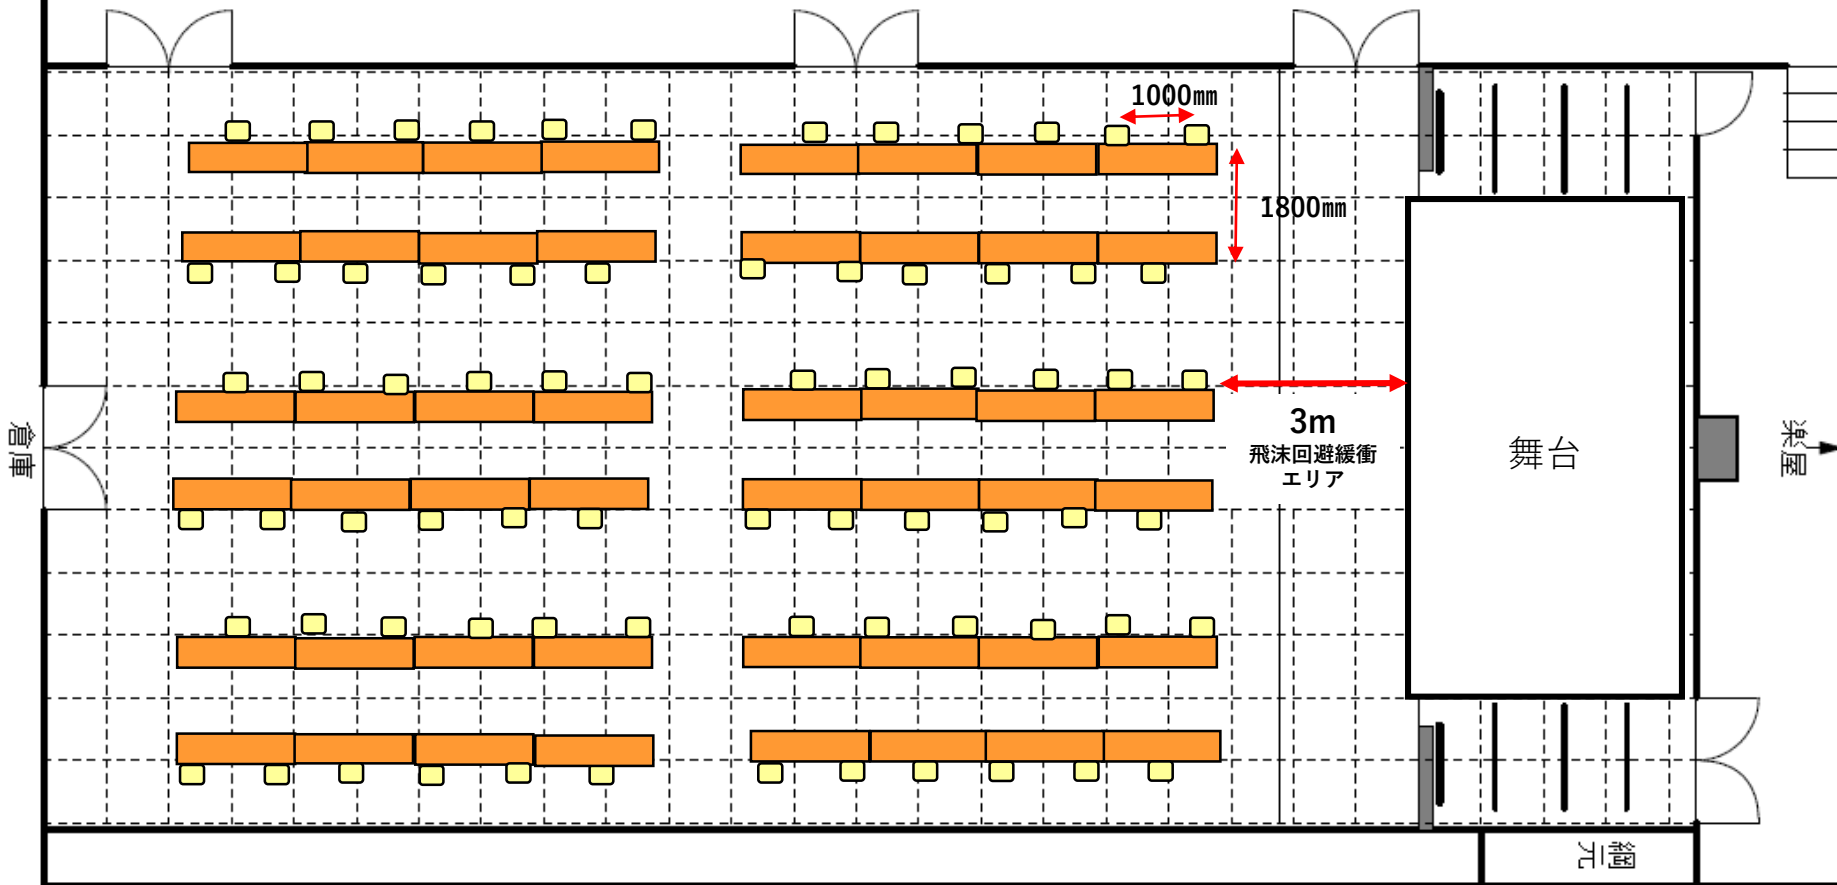


小ホール 67名レイアウト

給湯室

舞台	8m
間口奥行	4m
高さ	3.7m
間口	11m
奥行	2m
高さ	0~1m

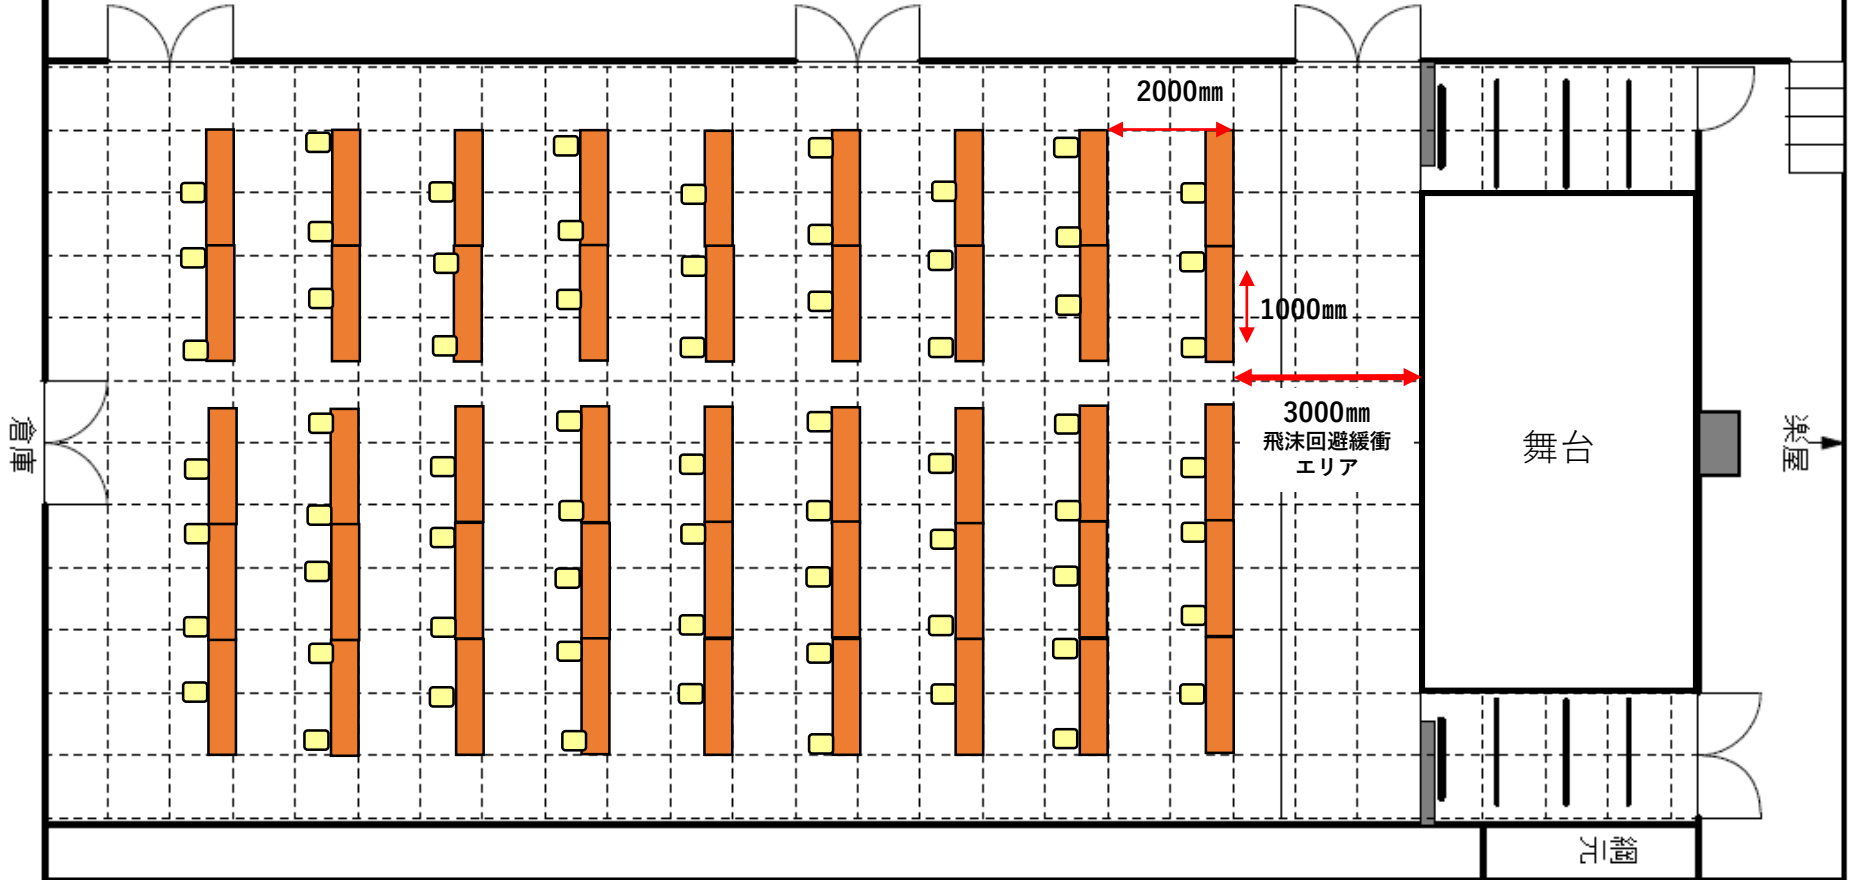


集会室1・2・3・5・6共通 25人レイアウト

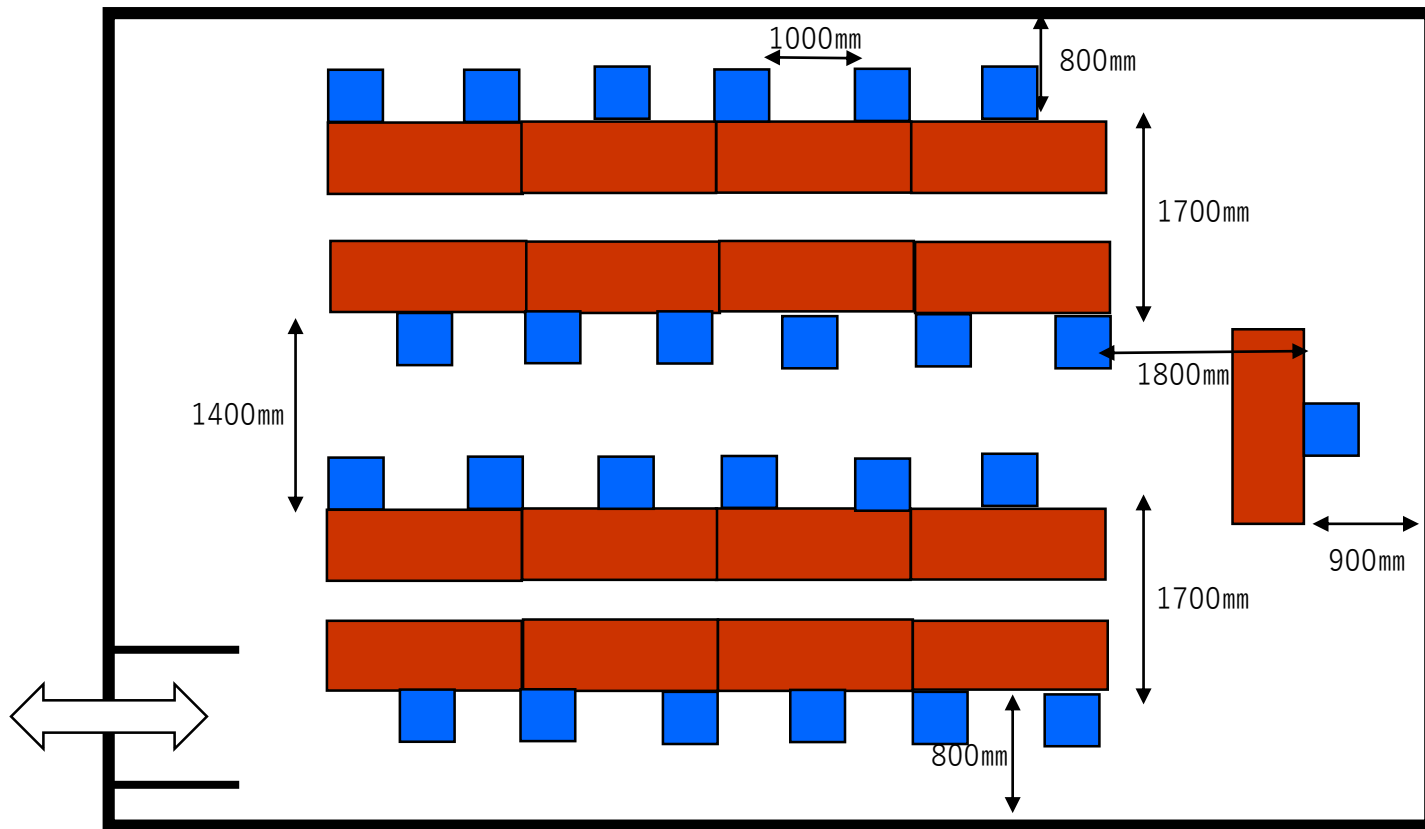


※ソーシャルディスタンス保持のため、原則として机・椅子は固定とする。

集会室 2+3 50人レイアウト

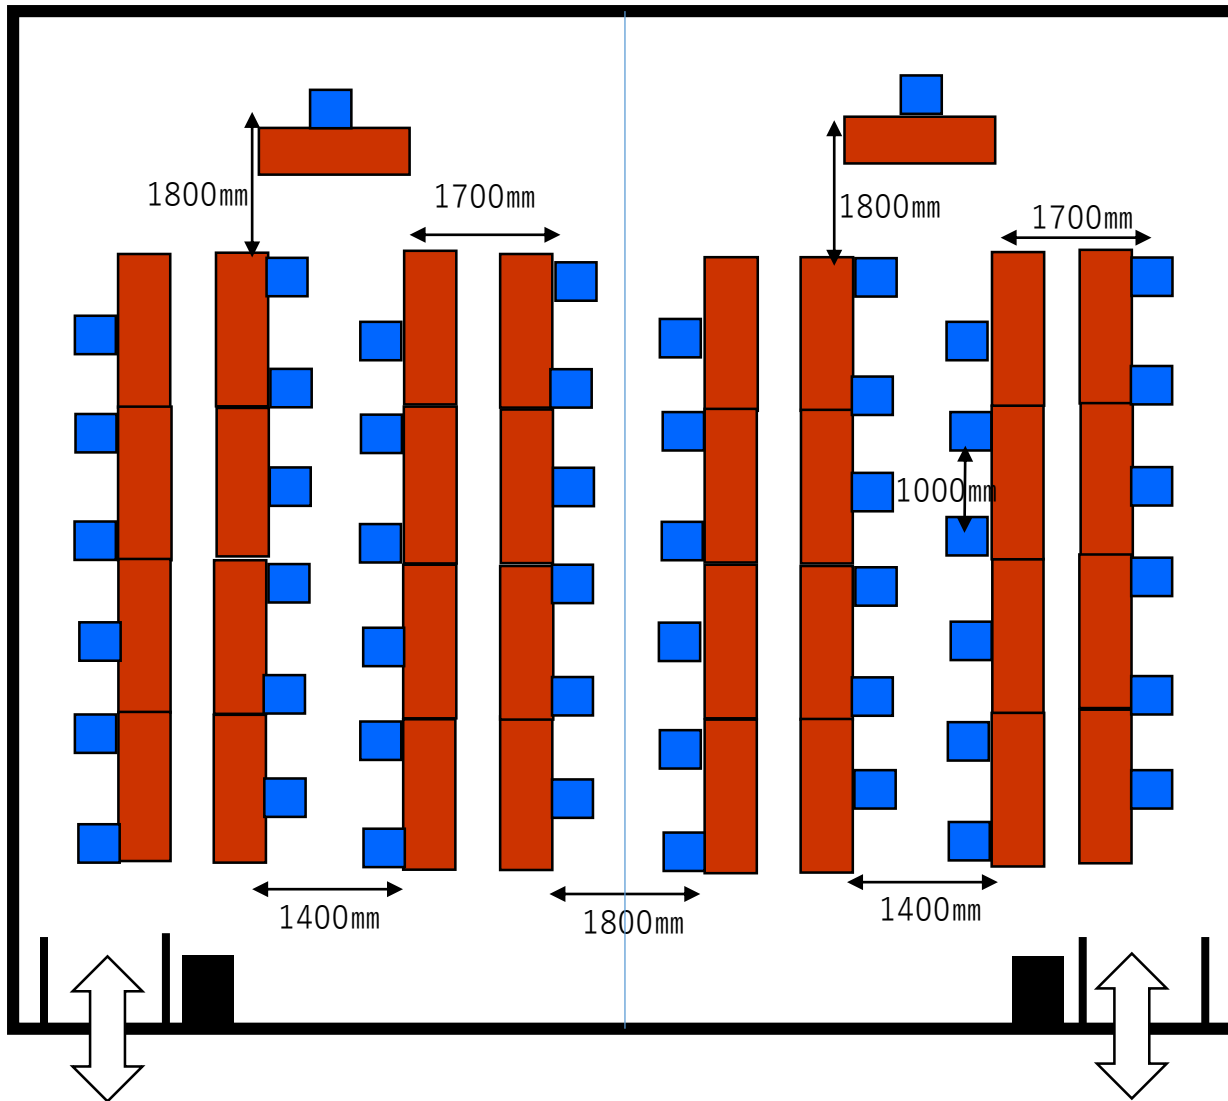


※ソーシャルディスタンス保持のため、原則として机・椅子は固定とする。

集会室4 10人レイアウト

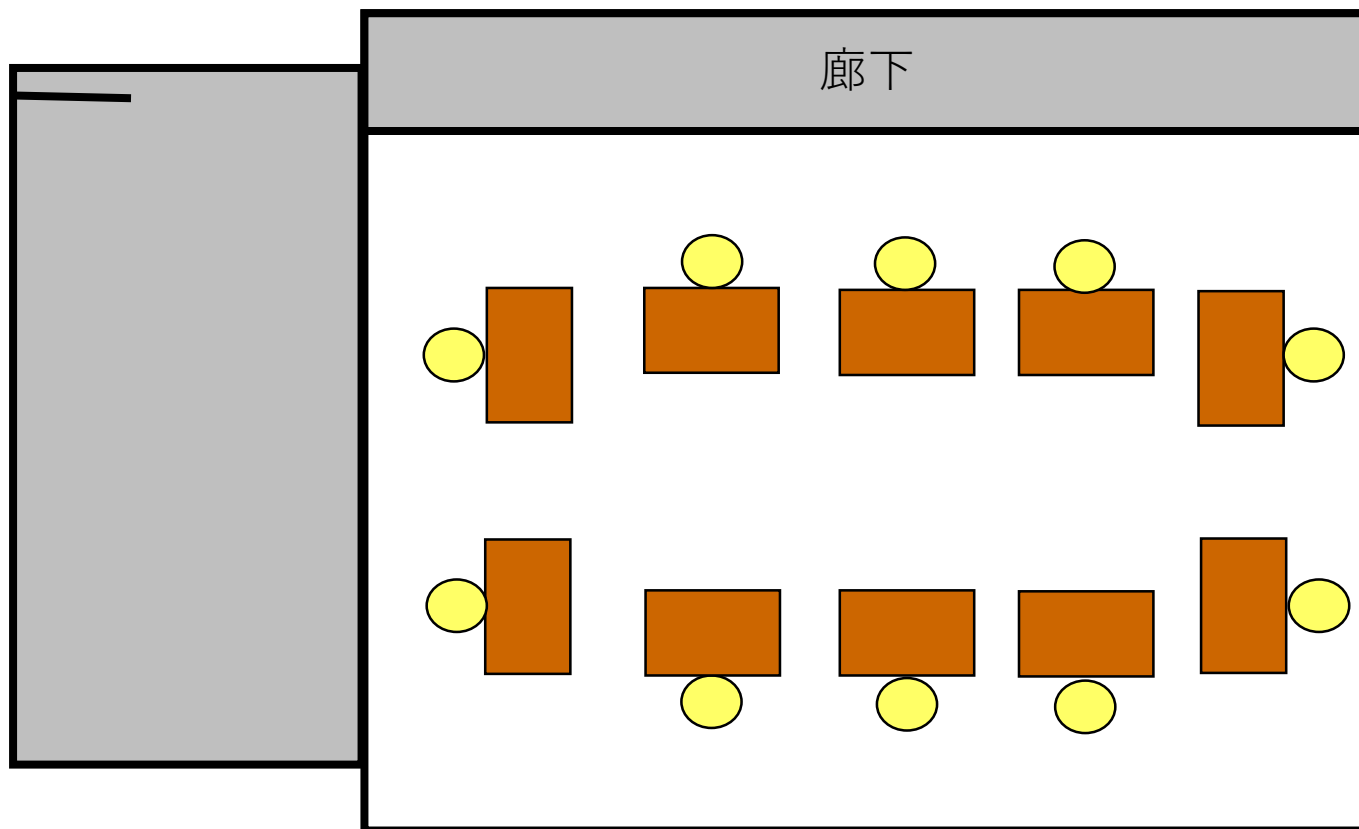


※ソーシャルディスタンス保持のため、原則として机・椅子は固定とする。

集会室 5 + 6 50人レイアウト

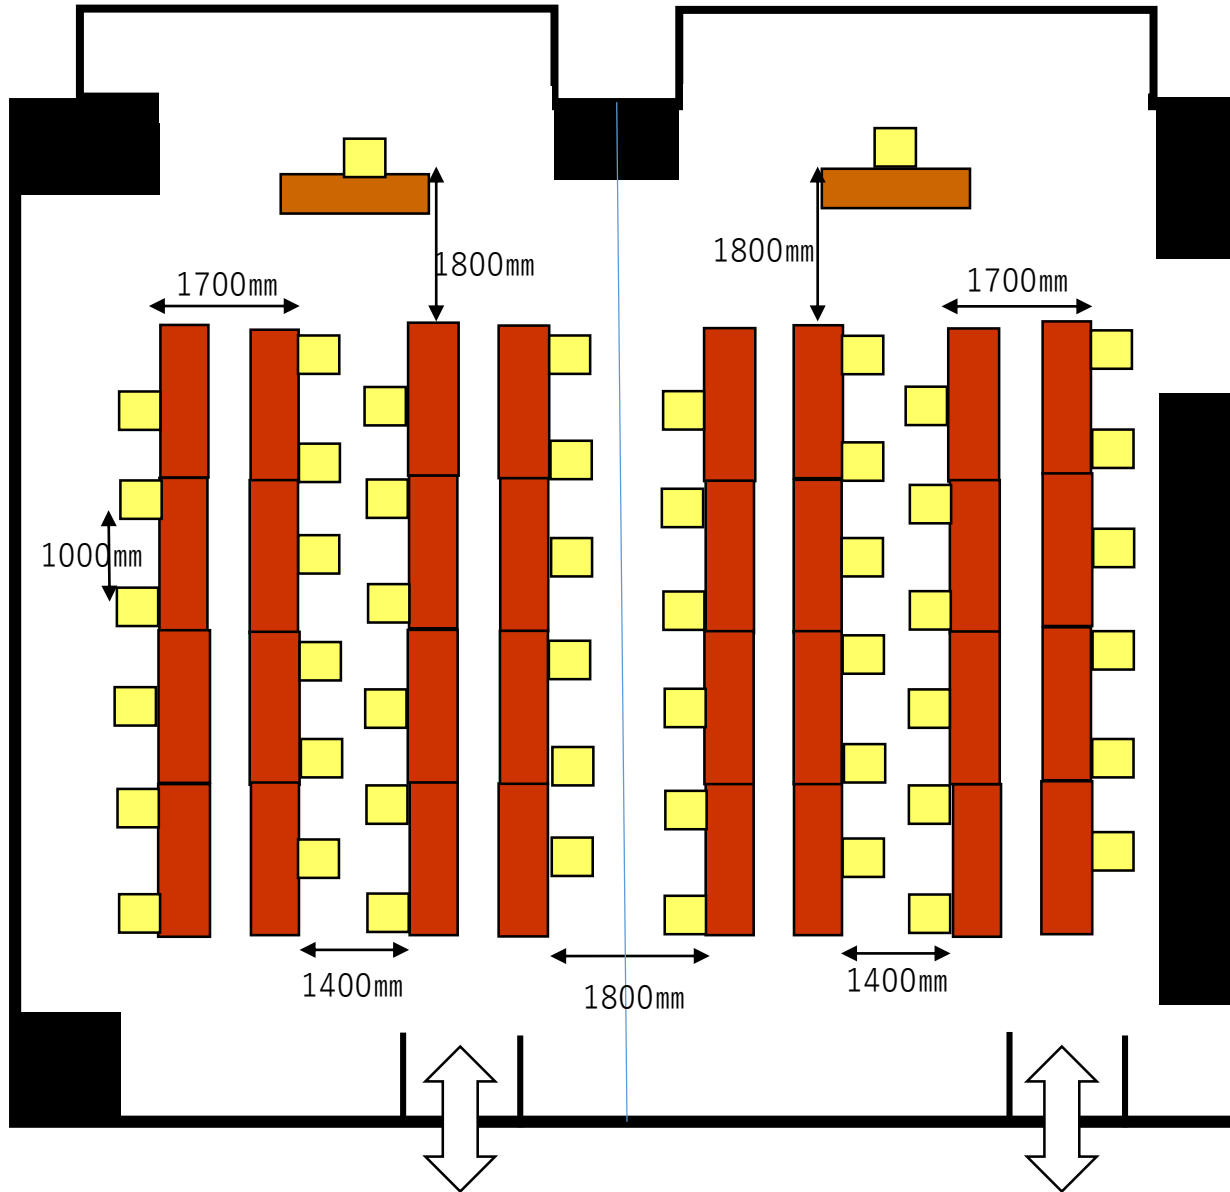

※ソーシャルディスタンス保持のため、原則として机・椅子は固定とする。

集会室7 50人レイアウト

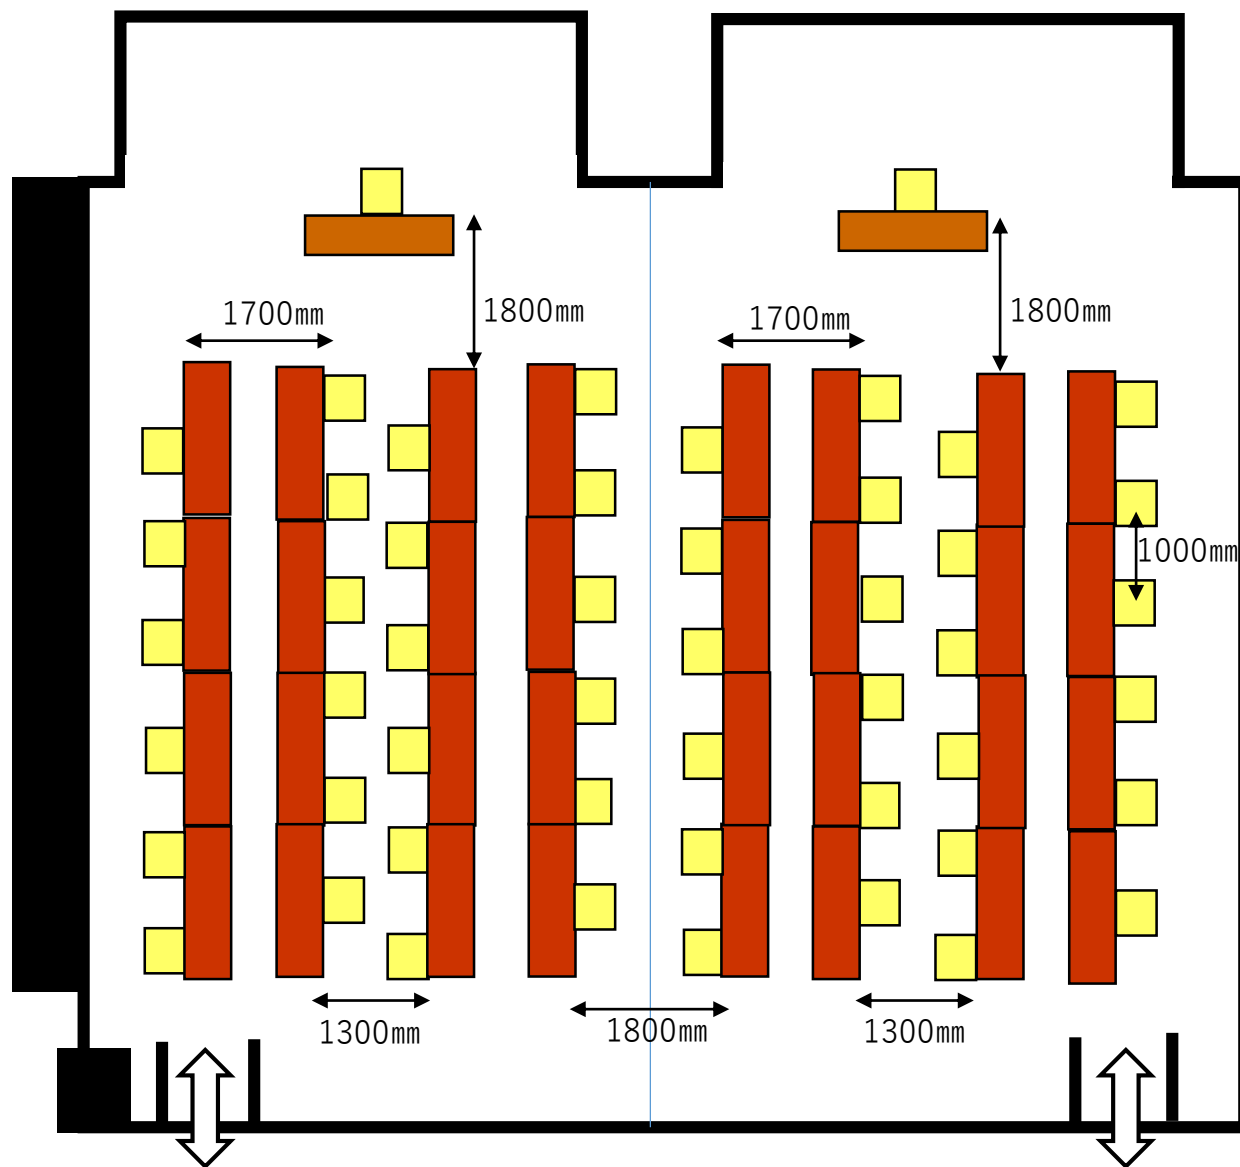

※ソーシャルディスタンス保持のため、原則として机・椅子は固定とする。