


大ホール 客席全面1席空けレイアウト


番号席を利用 = 456席

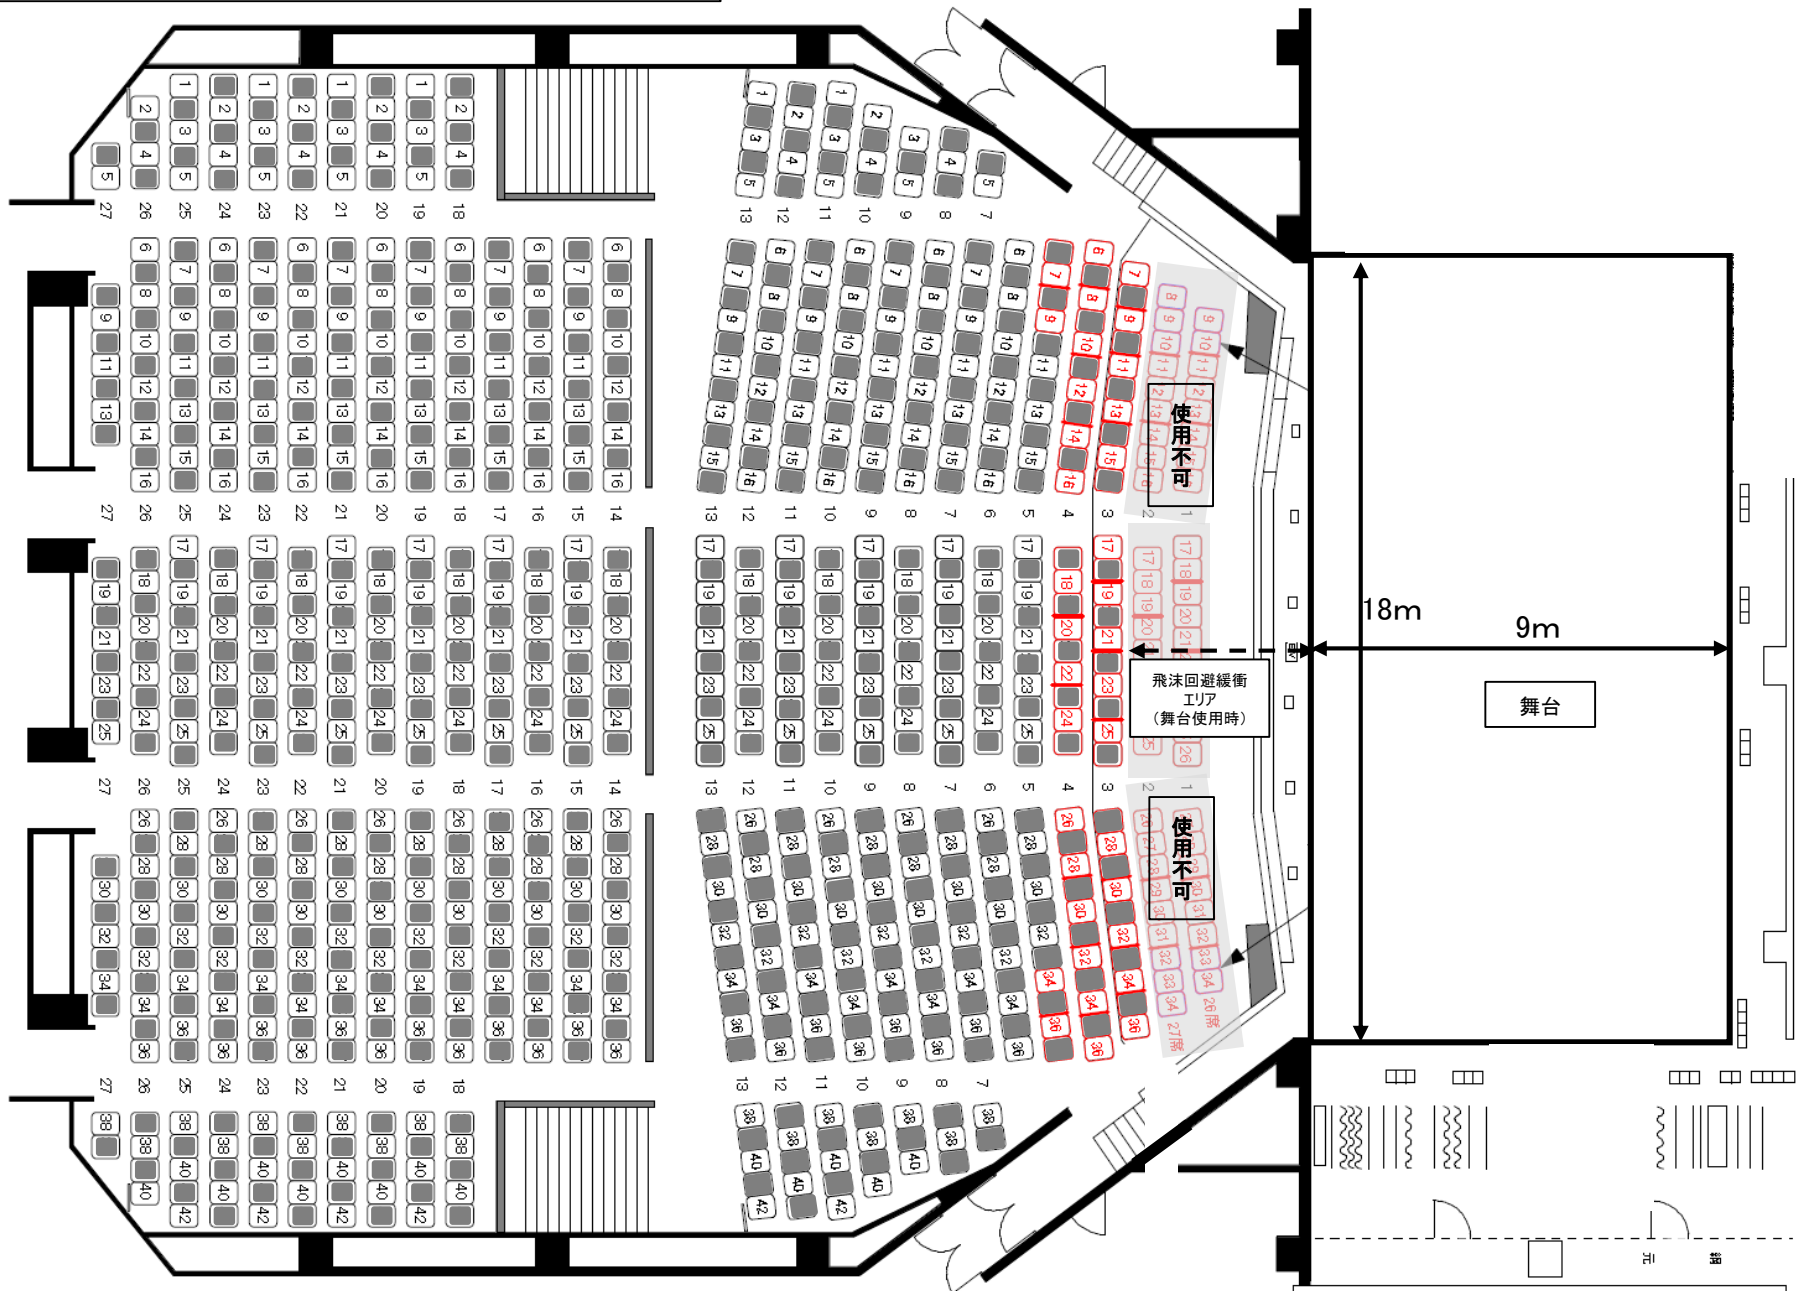

列	27	26	25	24	23	22	21	20	19	18	17	16	15	14	13	12	11	10	9	8	7	6	5	4	3	
席	12	20	21	20	21	20	21	20	21	20	15	16	15	16	21	20	21	20	19	18	17	16	15	16	15	全456

大ホール 客席全面1席空けレイアウト (オケピ迫使用)

番号席を利用 = 410席

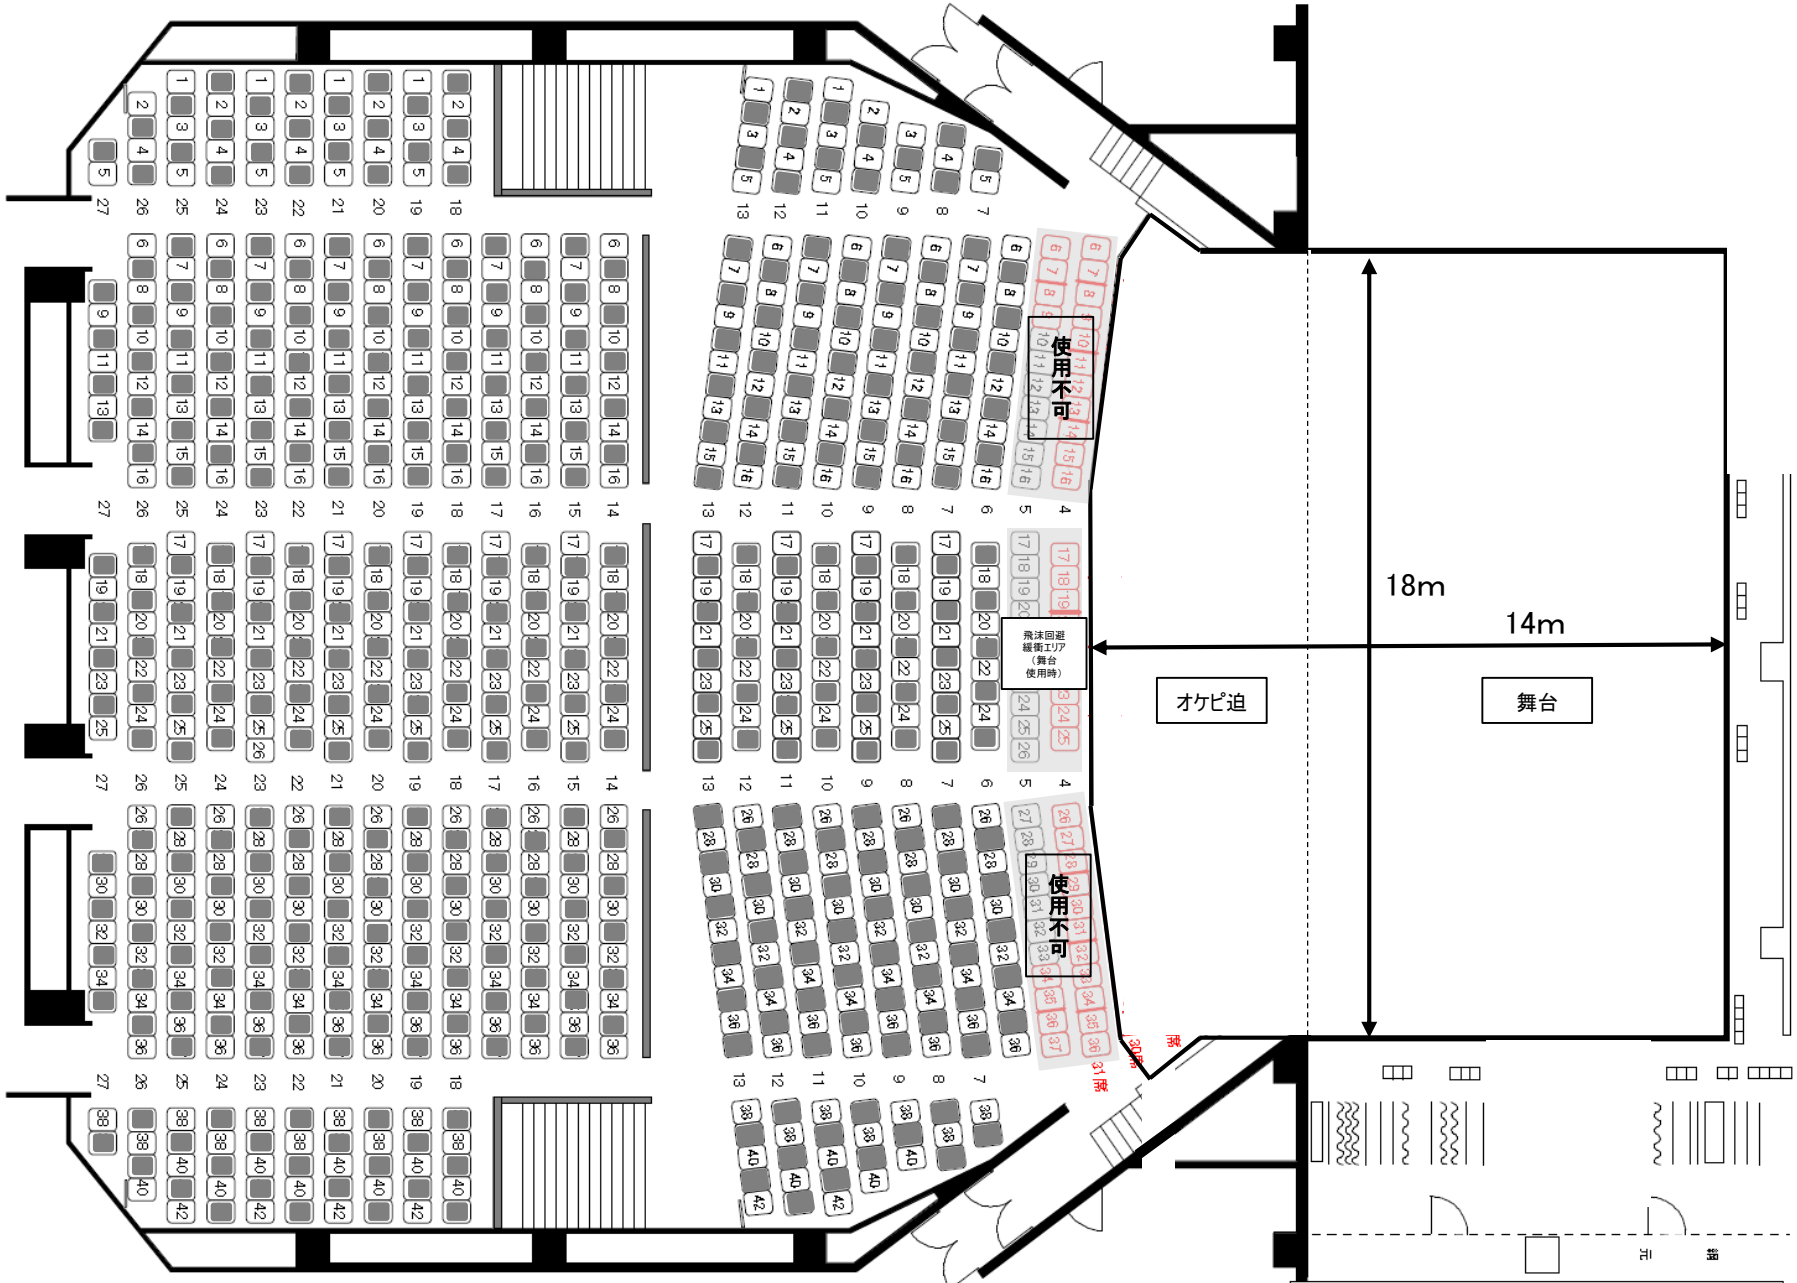


列	27	26	25	24	23	22	21	20	19	18	17	16	15	14	13	12	11	10	9	8	7	6	
席	12	20	21	20	21	20	21	20	21	20	15	16	15	16	21	20	21	20	19	18	17	16	全410

小ホール 最大レイアウト (シアター形式137人)


舞台
開口幅 8m
開口高さ 4m
間口高さ 3.7m
間口幅 1m

迫
開口幅 11m
開口高さ 2m
間口高さ 0~1m

給湯室

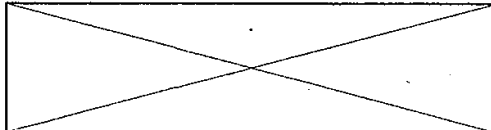



1人席137名

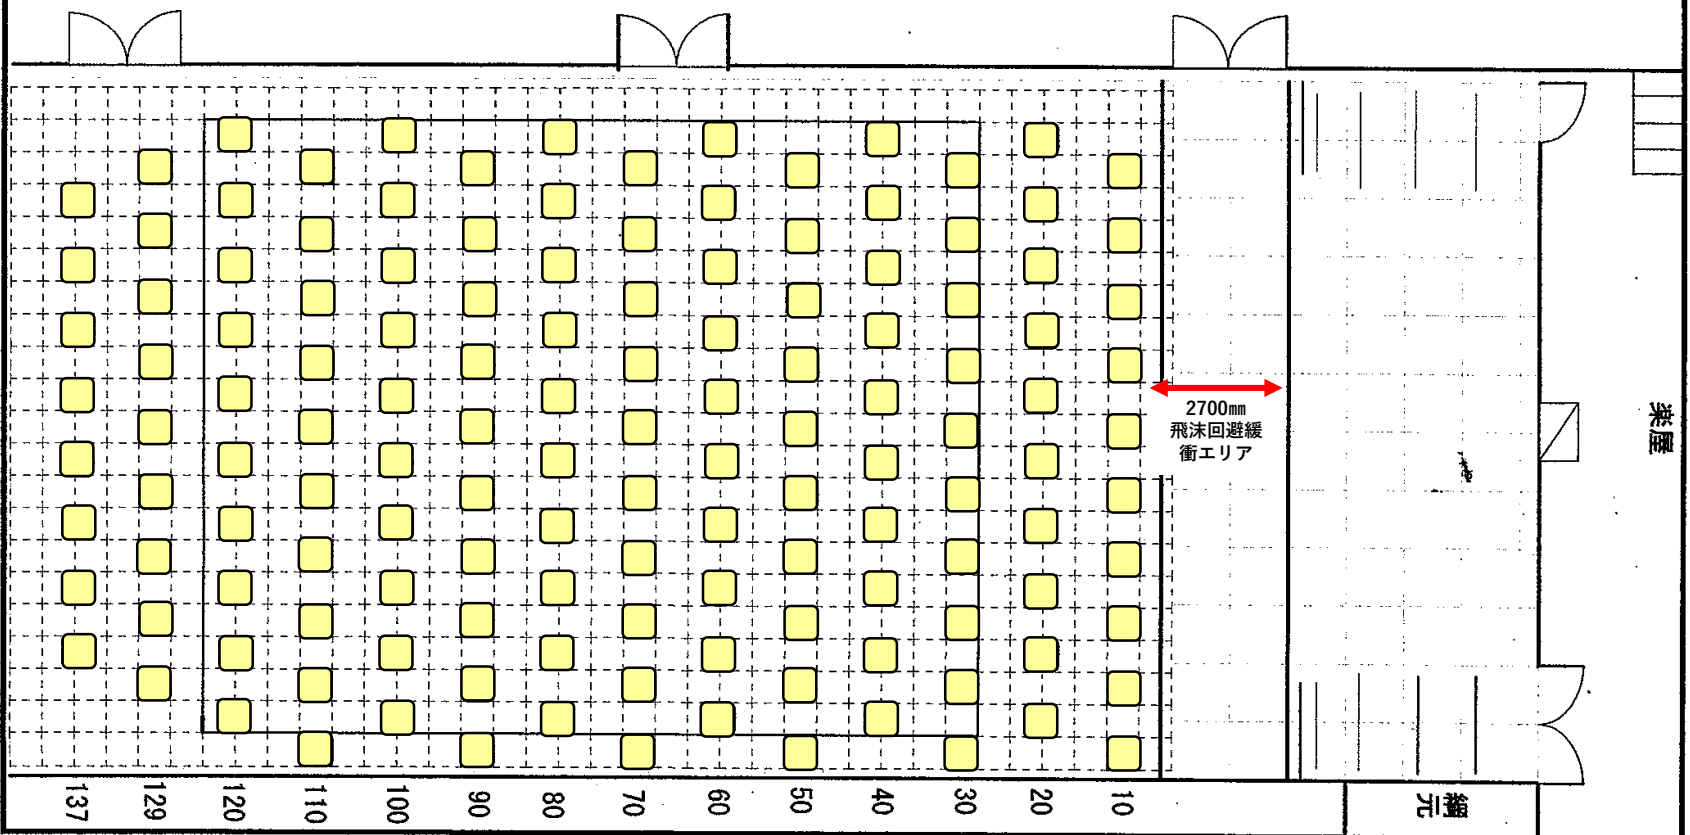


小ホール レイアウト (スクール形式90人)

給湯室

舞台	間口	8m
奥行	4m	
舞台高	3.7m	
迫り	1m	
間口	11m	
奥行	2m	
奥行	0~1m	

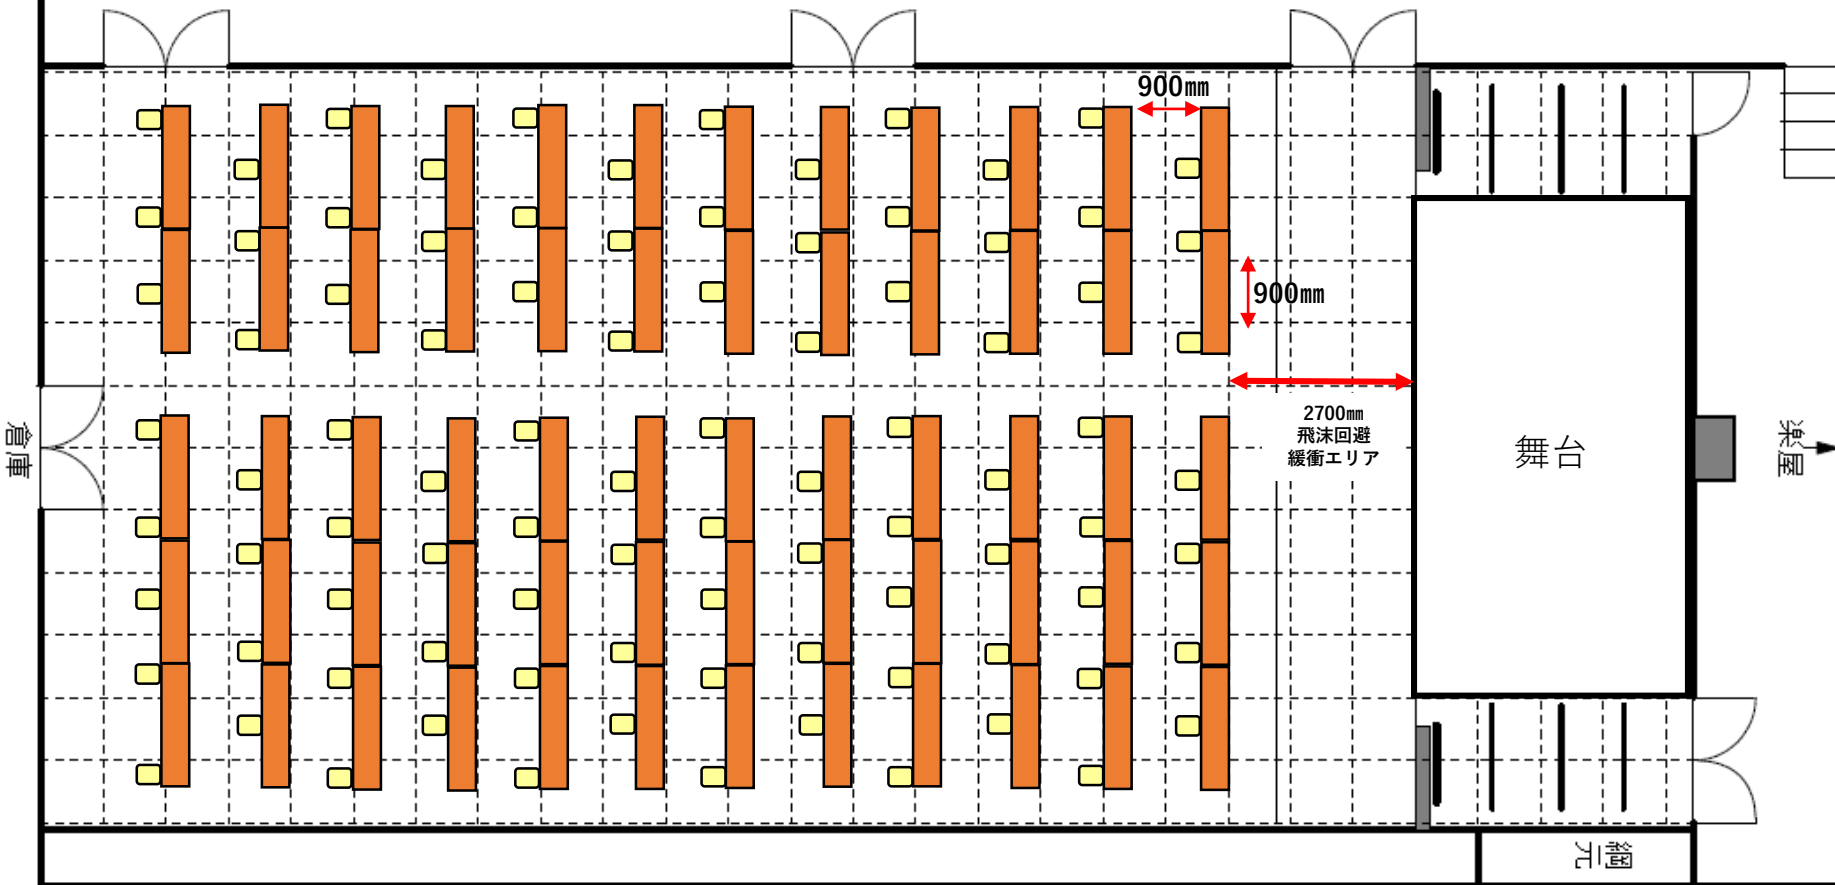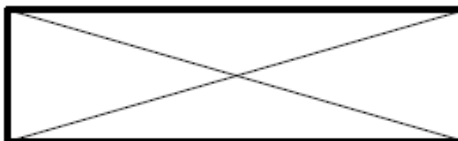


集会室1・2・3・5・6共通 34人レイアウト

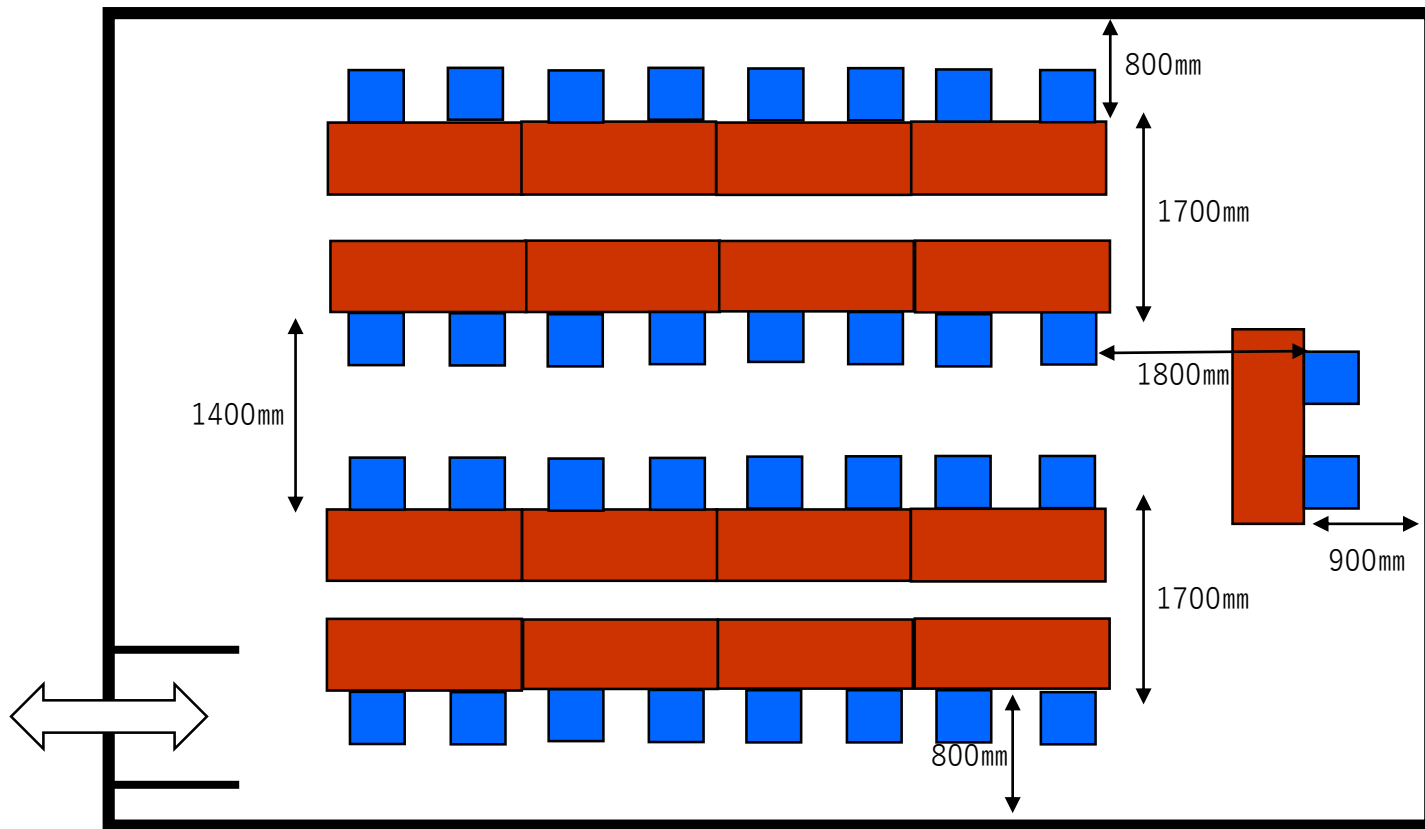


※ソーシャルディスタンス保持のため、原則として机・椅子は固定とする。

集会室 2+3 68人レイアウト

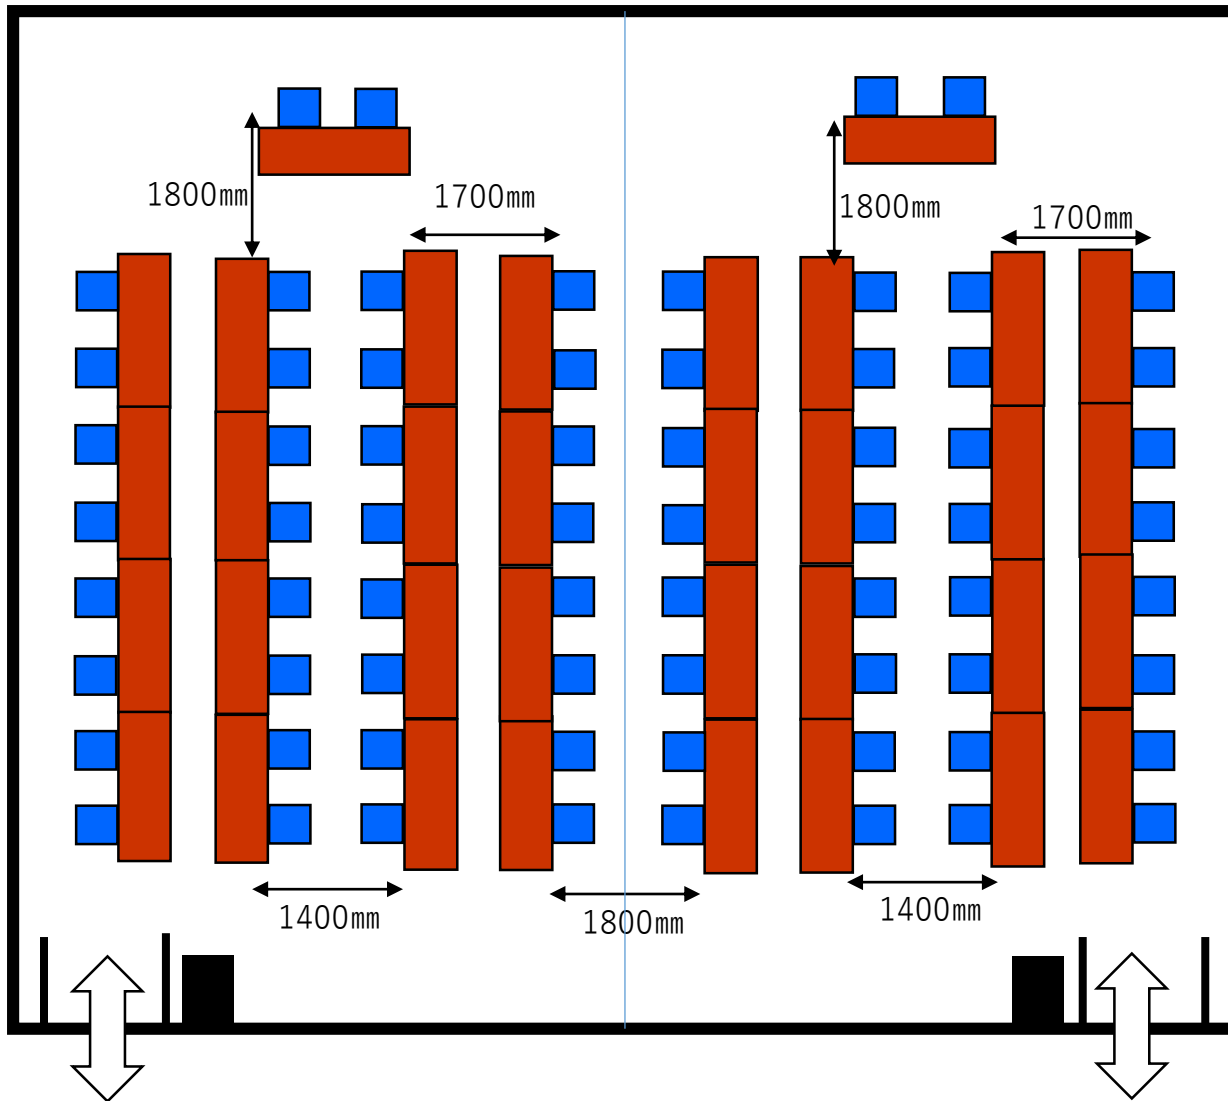


※ソーシャルディスタンス保持のため、原則として机・椅子は固定とする。

集会室 5 + 6 68人レイアウト

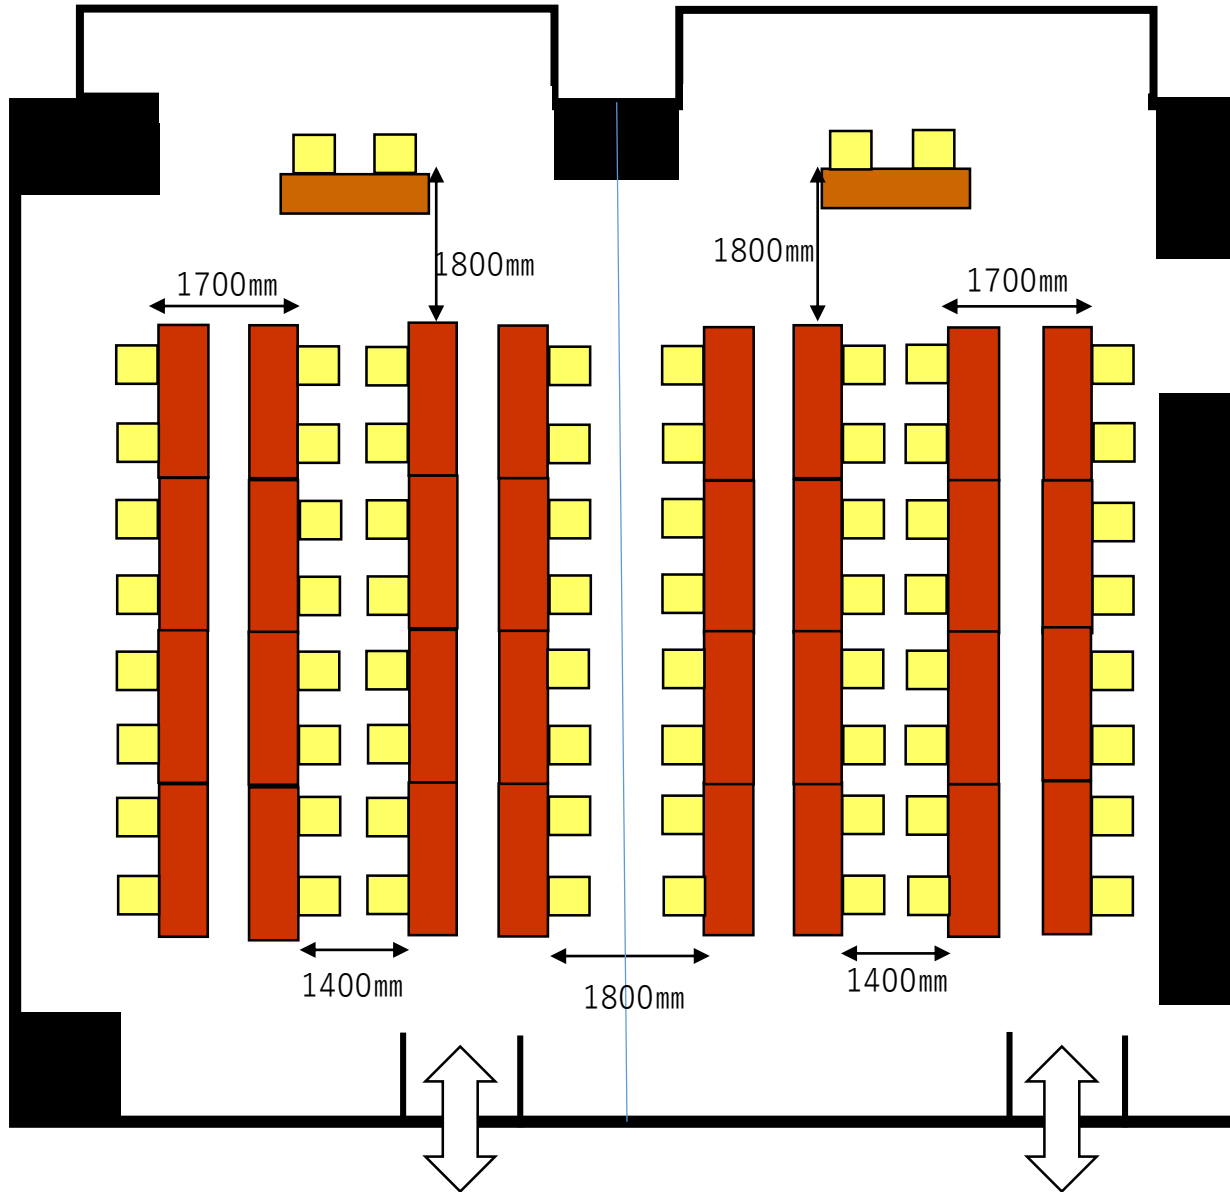

※ソーシャルディスタンス保持のため、原則として机・椅子は固定とする。

集会室7 68人レイアウト

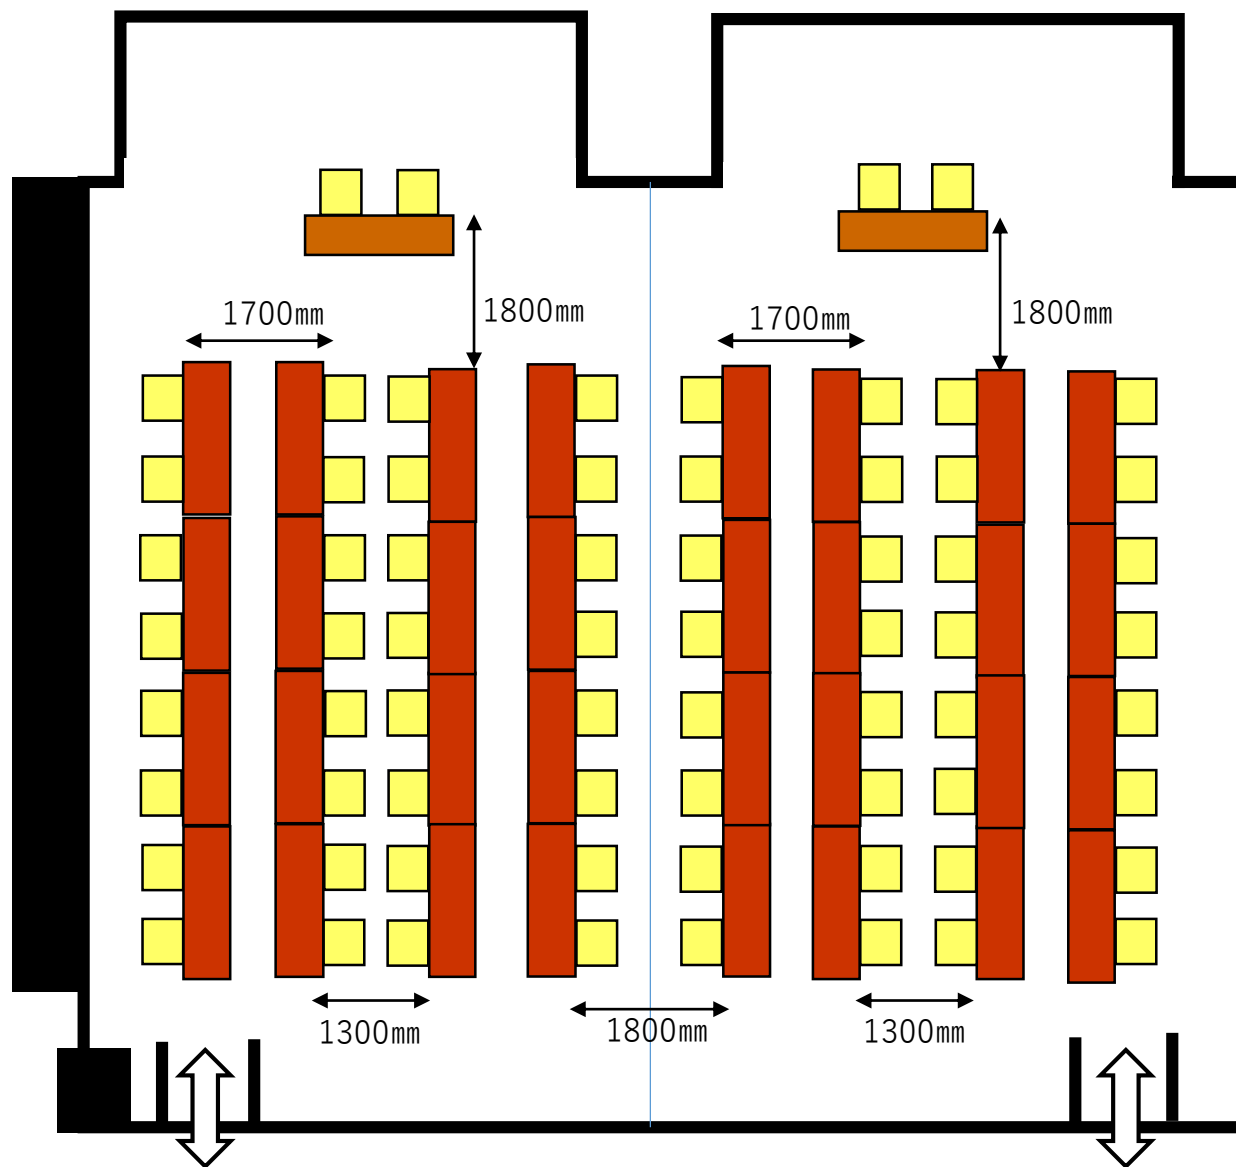

※ソーシャルディスタンス保持のため、原則として机・椅子は固定とする。