


サンパール荒川 大ホール舞台平面図

間口 10間
 奥行 5間 (大臣ラインから) ※ホリ幕までは約10.5m
 高さ 7.5m ※バトン飛切15.65m
 舞台高 1m
 搬入口 下手 間口3.1m 扉高さ3.7m プラットホーム高1.05m

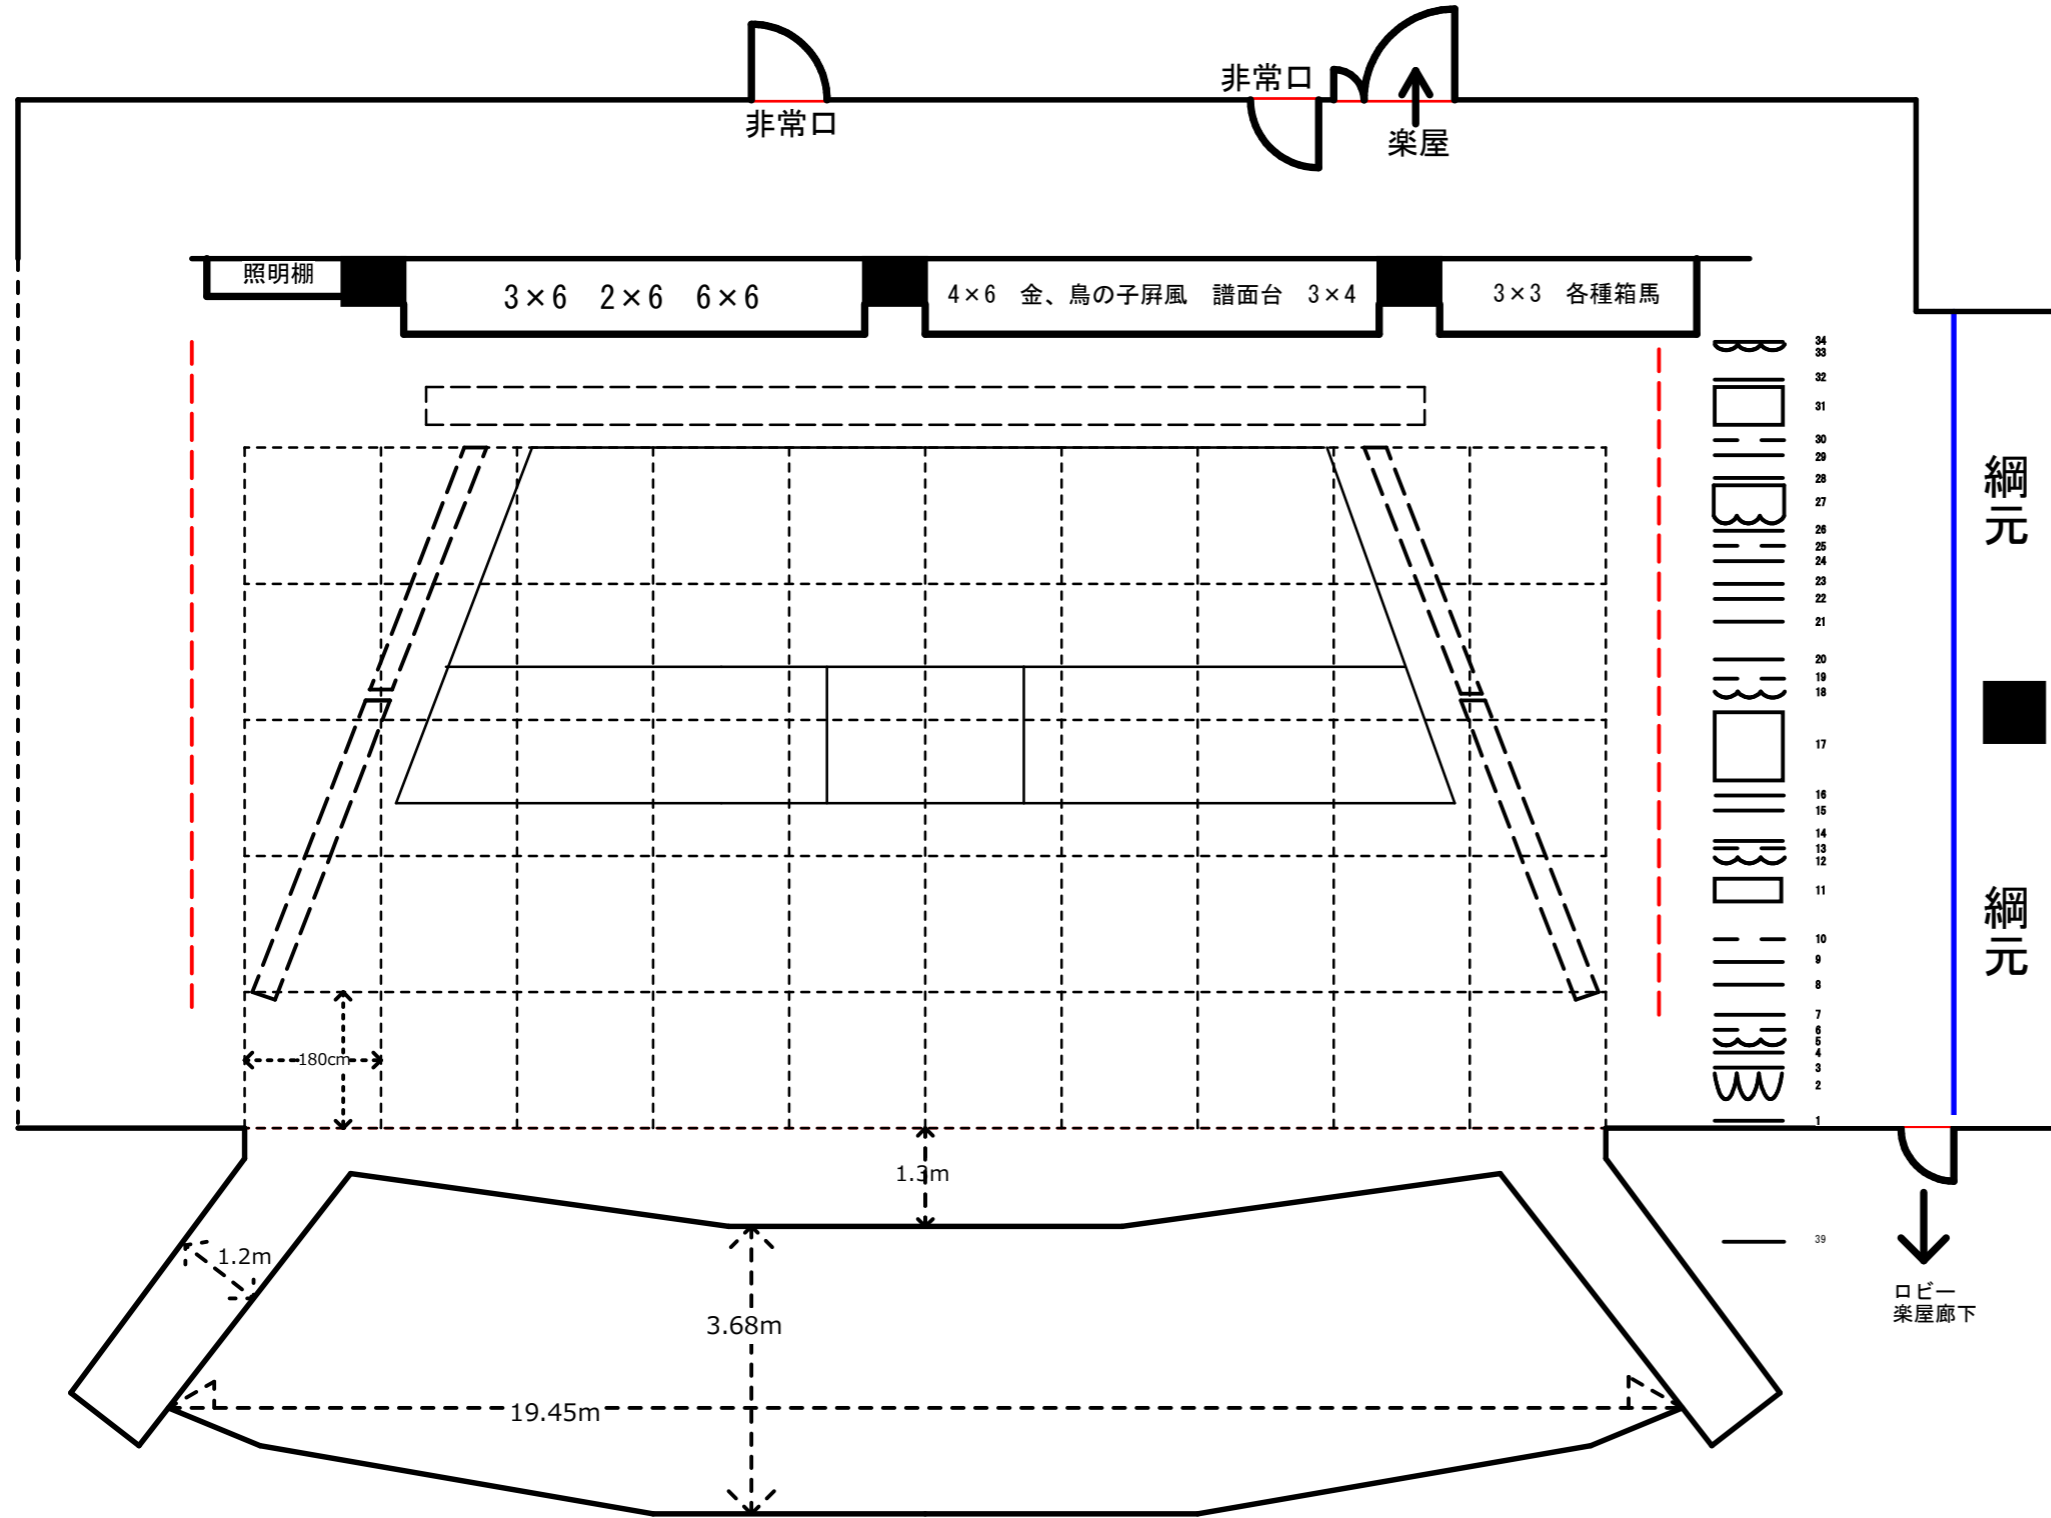

- 電38 第2側面反響板下手
- 電37 第2側面反響板上手
- 電36 第1側面反響板下手
- 電35 第1側面反響板上手
- 電34 ホリゾン幕
- 電33 大黒幕
- 32 第8吊物バトン
- 電31 正面反響板
- 30 第4袖幕
- 29 第7吊物バトン
- 電28 第6吊物バトン
- 電27 第4一文字幕共吊アッパーライト
- 26 第5吊物バトン
- 25 第3袖幕
- 24 空バトン (旧松羽目バトン)
- 23 第4吊物バトン
- 電22 第3吊物バトン
- 電21 第3サスペンションライト
- 電20 第3ボーダーライト
- 19 第2中割幕
- 18 第3一文字幕
- 電17 天井反響板
- 電16 第2吊物バトン
- 電15 第2サスペンションライト
- 電14 第2ボーダーライト
- 13 第1中割幕
- 12 第2一文字幕
- 電11 映写スクリーン ※下場バトンあり
- 10 第2袖幕
- 電9 第1吊物バトン
- 電8 第1サスペンションライト
- 電7 第1ボーダーライト
- 6 第1袖幕
- 5 第1一文字幕
- 4 定式幕
- 電3 暗転幕
- 電2 絞り緞帳
- 電1 緞帳

- 電39 プロセニウムバトン