


## サンパール荒川 小ホール客席・舞台図

舞台  
 間口 8m  
 奥行 4m  
 高さ 3.7m  
 舞台高 1m

迫り  
間口 11m  
奥行 2m  
高さ 0~1m

給湯室

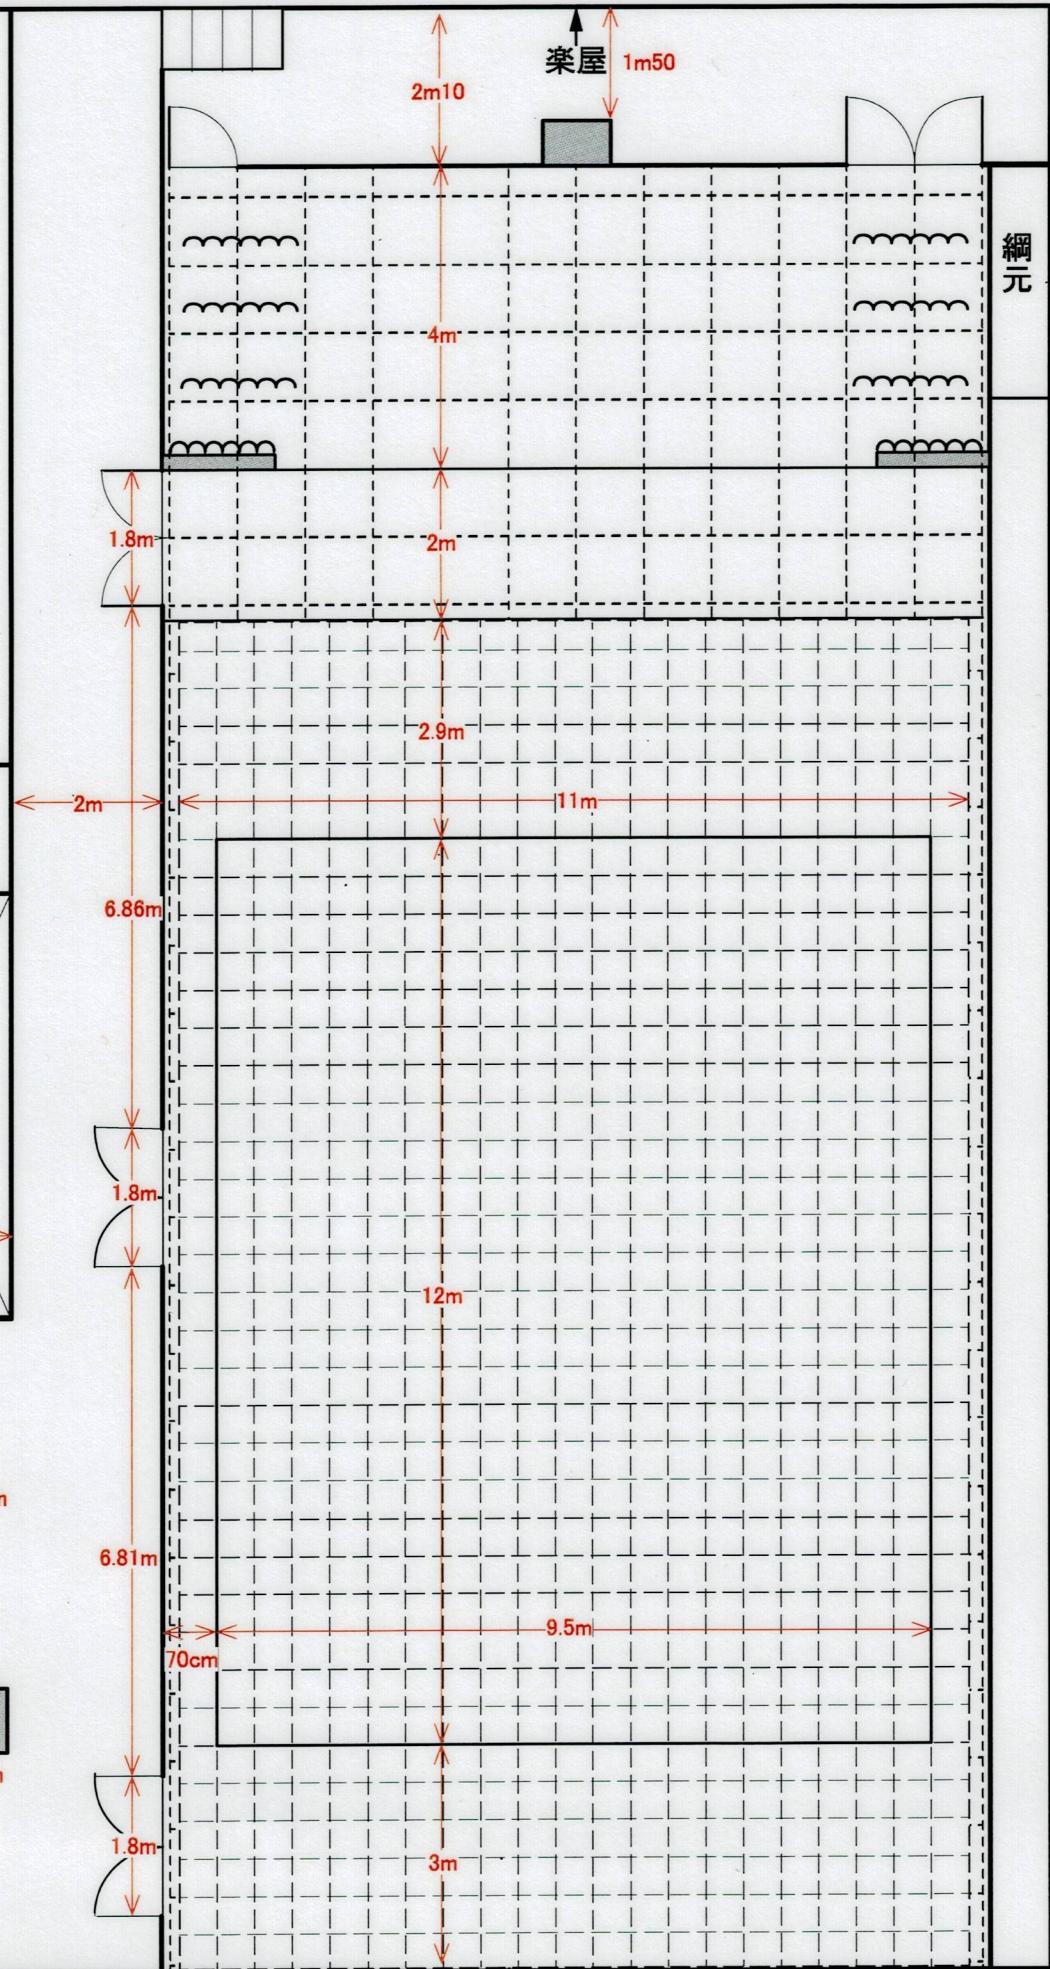

倉庫