

# サンパール荒川 小ホール 照明基本図面


↑ 楽屋 ↑

UH #77,59,22,40

①,②,③,④

LH #77,59,22 ※移動式

①,②,③

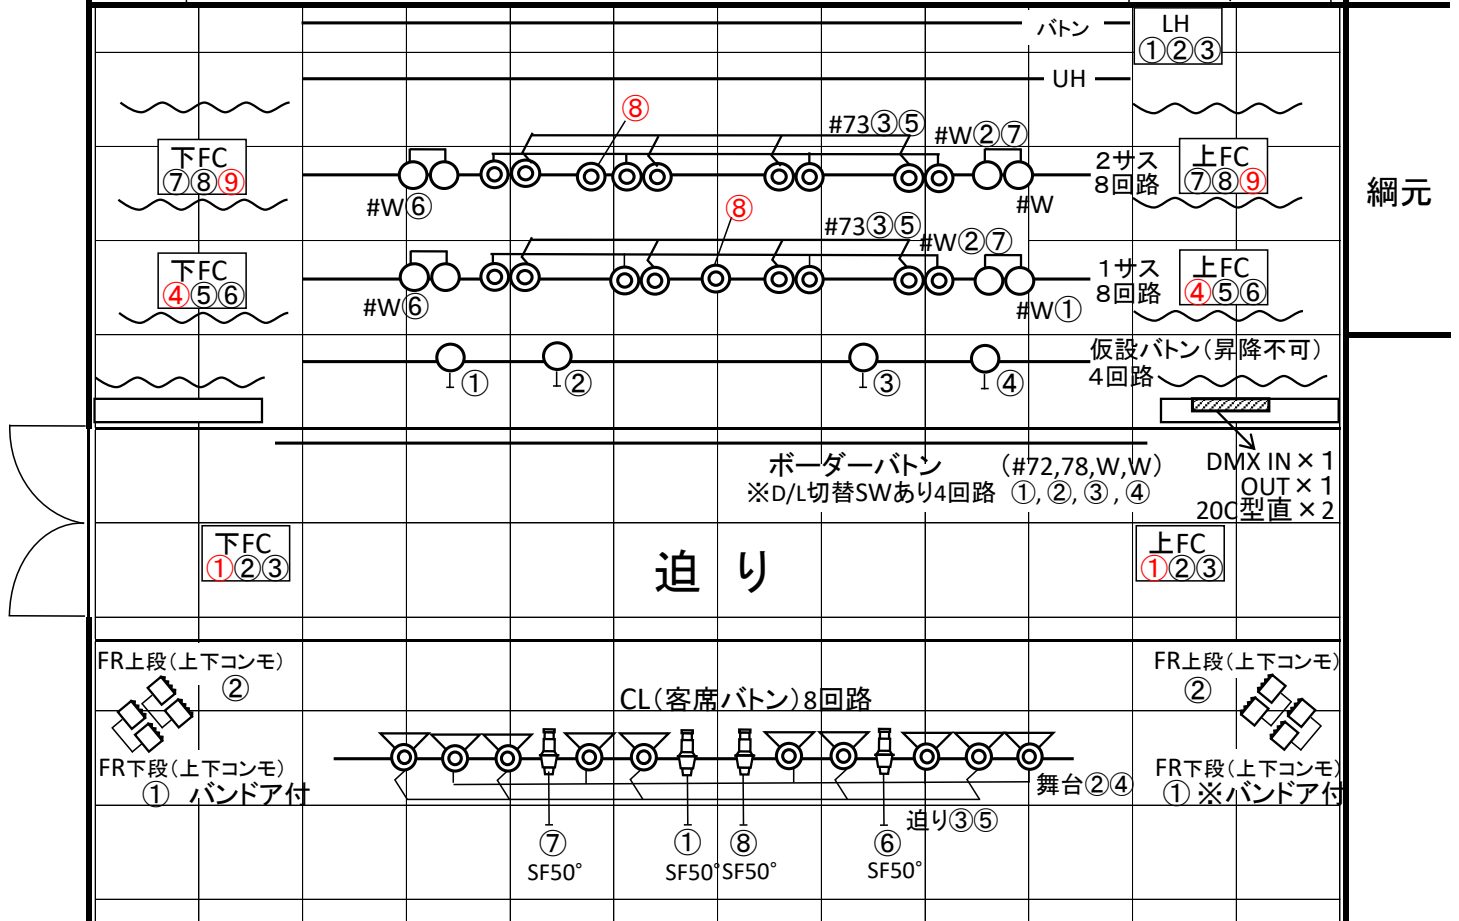

- ・サス、フロア回路ともに20C型です。
  - ・客席ボタン電動、その他ボタン手引きです。
  - ・上下FC①②③を使用する場合、迫りの絨毯をはがす必要があります。
- ※サス回路、パッチ等、すべて現状復帰となります。

## 効果室

700Wクセノンピン×2  
(ドウサカッターなし)

ユニット室：DMX IN × 1

調光室窓～客席フロア 約4m  
客席後方～舞台大臣 30m以上

## 調光卓

松村電機 F105 II

プリセットフェーダー60本×2段

サブフェーダー 20本×50ページ

記憶シーン 1000シーン

チェイス 50パターン99ステップ

外部記憶 FDD (COMOS, JASCI)