

サンパール荒川 大ホール舞台平面図

間口 10間
奥行 5間（大臣ラインから）※ホリ幕までは約10.5m
高さ 7.5m ※バトン飛切15.65m
舞台高 1m
搬入口 下手 間口3.1m 扉高さ3.7m プラットホーム高1.05m

仮設電源(下手出待ち)
単相三線 100V-225A
三相三線 225V-150A
端子サイズ60-10
※使用する際は盤から2m以内にカットアウトを設置してください

Psus:ミニC型(20A)/ユニット3kw/16回路
1sus:T型(20A)/ユニット3kw/16回路
2sus:T型(20A)/ユニット3kw/16回路
3sus:T型(20A)/ユニット3kw/16回路


1Bor (W.W.72.78)各20灯
2Bor (W.W.72.78)各20灯
3Bor (W.W.72.78)各18灯
各Borコンセント切り替え可/8回路(下上4、中4)

電動バトン 250kg以下
1,2,3サス 250kg以下
プロサス 250kg以下
Bor 50kg以下

直電源
下.上の舞台奥床 各4口

直/調切替
SUS回路 Psus. 1.2.3 SUS-⑩
フロア回路 下.上FC-①.⑩
壁回路 下手4S-⑧
花道回路 下.上花C-①
フロント回路 下.上3FR-⑩

※トーマン①袖明かり(常設)

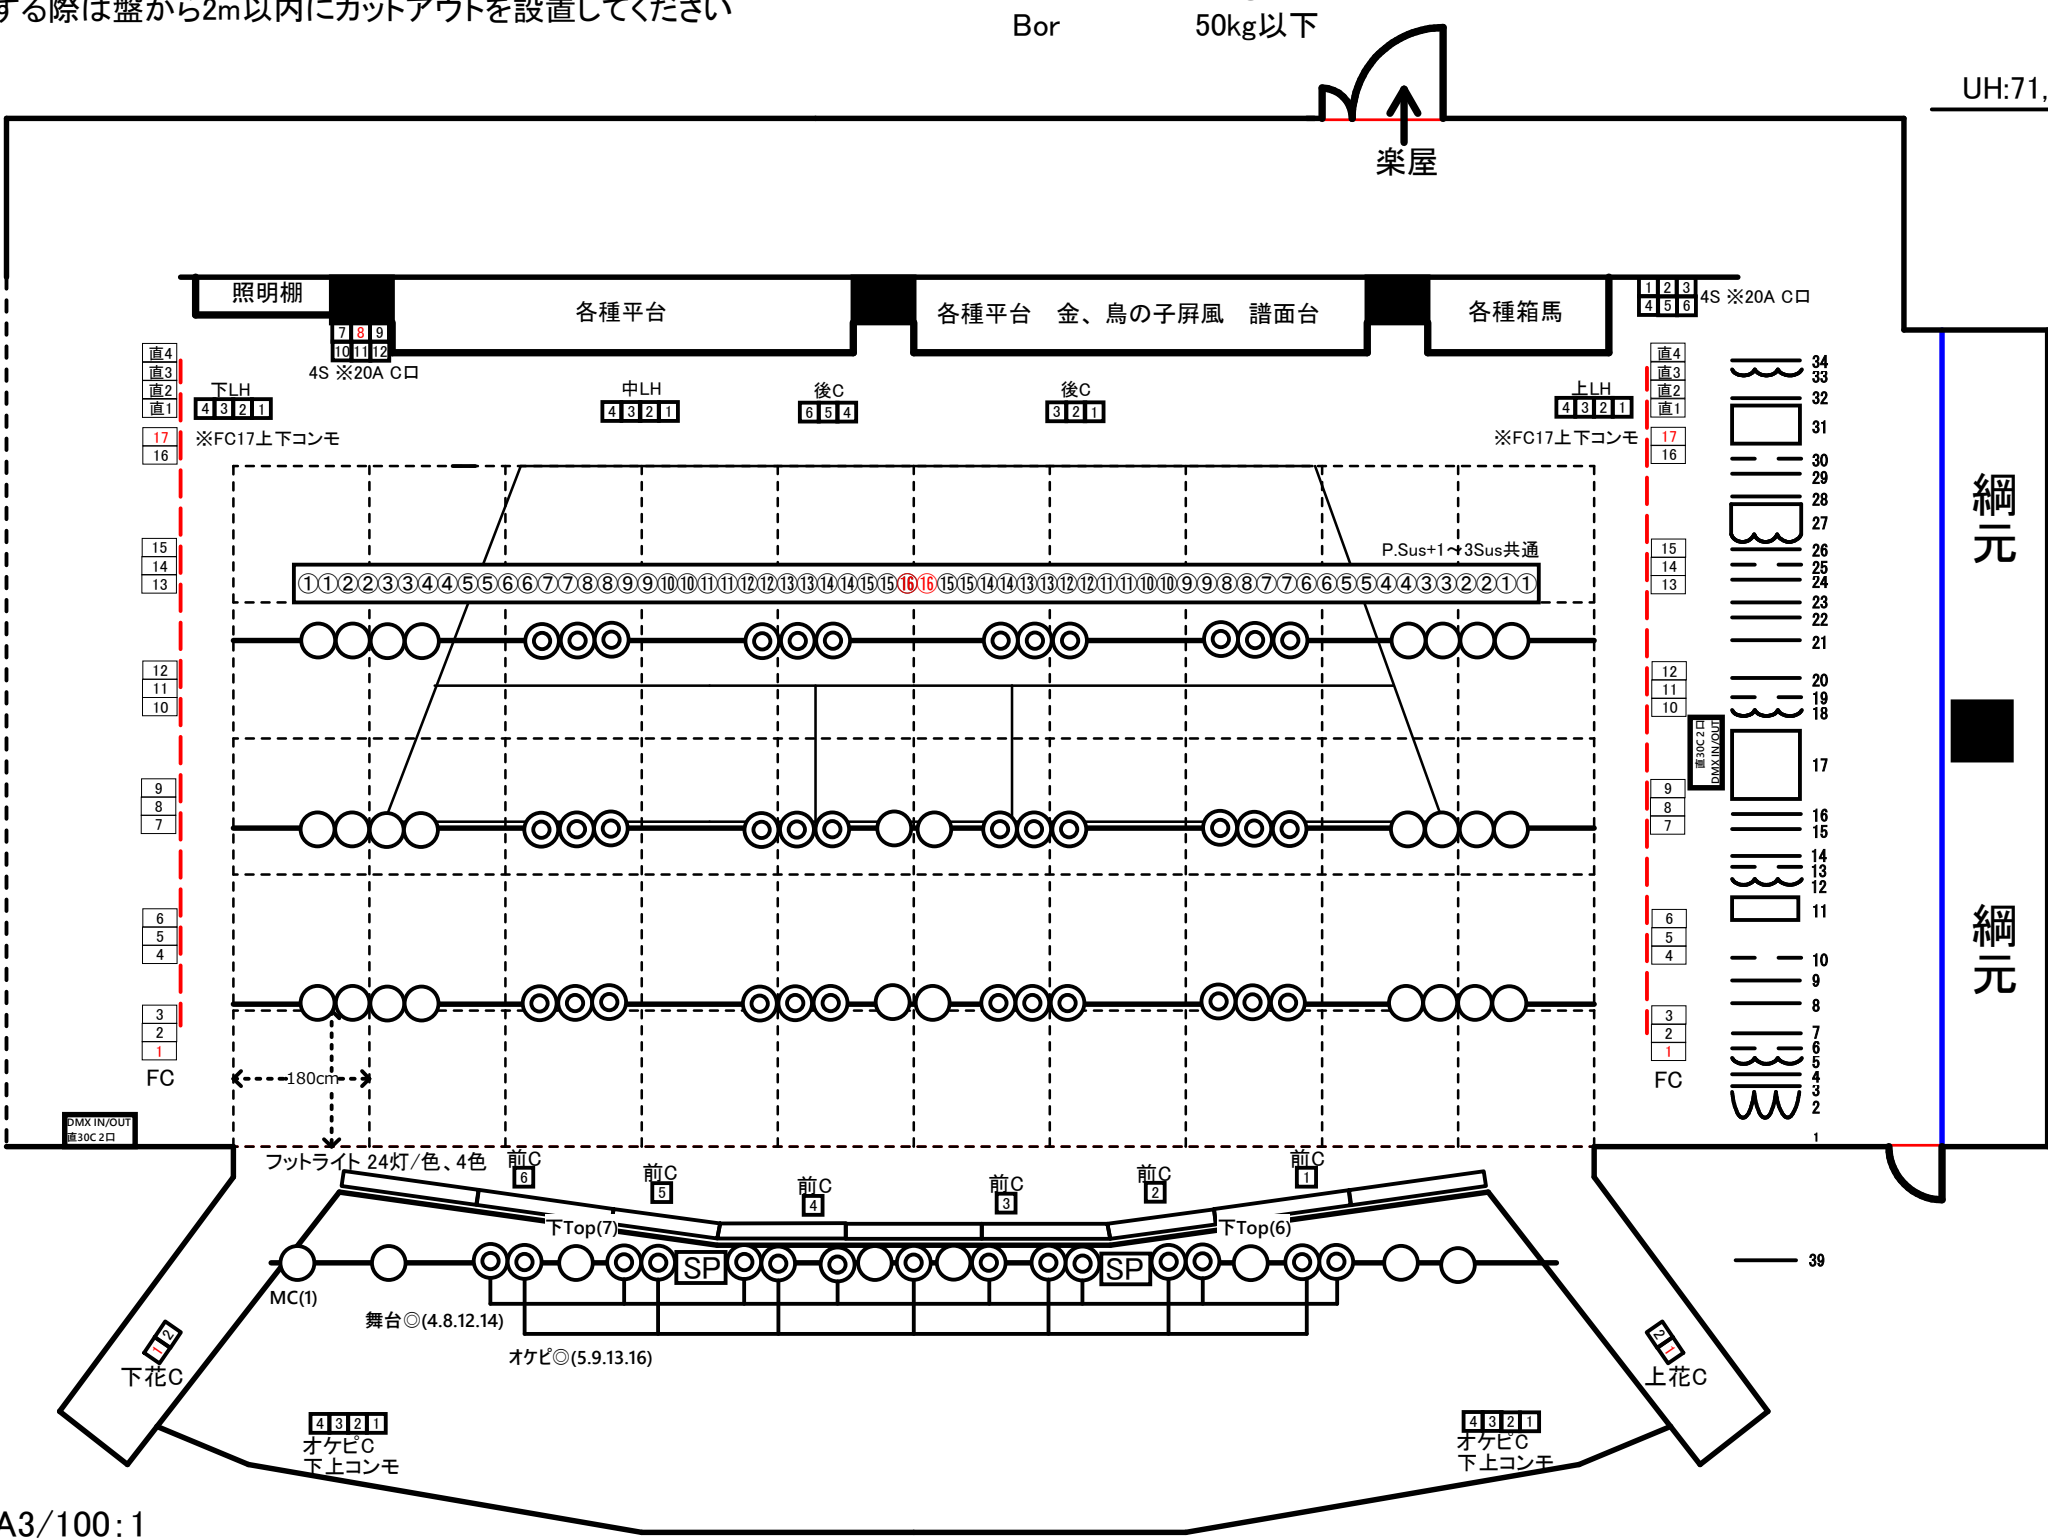

※UH:上段 63,73,22,71
下段 W,72,40,78
UH:71,72,73,78,63,22,40,W (13灯/色:シートサイズ270mm×215mm)
LH:72,59,22,40 (18灯/色:シートサイズ270mm×215mm)

- 電34 ホリゾン幕
- 電33 大黒幕
- 32 第8吊物バトン
- 電31 正面反響板
- 30 第4袖幕
- 29 第7吊物バトン
- 電28 第6吊物バトン
- 電27 第4一文字幕共吊アップライト
- 26 第5吊物バトン
- 25 第3袖幕
- 24 空バトン (旧松羽目バトン)
- 23 第4吊物バトン
- 電22 第3吊物バトン
- 電21 第3サスペンションライト
- 電20 第3ボーダーライト
- 19 第2中割幕
- 18 第3一文字幕
- 17 天井反響板
- 電16 第2吊物バトン
- 電15 第2サスペンションライト
- 電14 第2ボーダーライト
- 13 第1中割幕
- 12 第2一文字幕
- 電11 映写スクリーン ※下場バトンあり
- 10 第2袖幕
- 電 9 第1吊物バトン
- 電 8 第1サスペンションライト
- 電 7 第1ボーダーライト
- 6 第1袖幕
- 5 第1一文字幕
- 4 定式幕
- 電 3 暗転幕
- 電 2 絞り緞帳
- 電 1 緞帳